





ĐIỀU CHỈNH CỤC BỘ QUY HOẠCH PHÂN KHU TỶ LỆ 1/2000
PHƯỜNG VINH PHÚ, PHƯỜNG TRƯỜNG VINH, PHƯỜNG VINH LỘC
BẢN ĐỒ ĐIỀU CHỈNH CỤC BỘ QUY HOẠCH GIAO THÔNG VÀ CHỈ GIỚI ĐƯỜNG ĐỎ, CHỈ GIỚI XÂY DỰNG

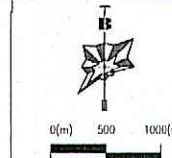


QUY HOẠCH GIAO THÔNG ĐÃ PHÊ DUYỆT

QUY HOẠCH GIAO THÔNG ĐIỀU CHỈNH

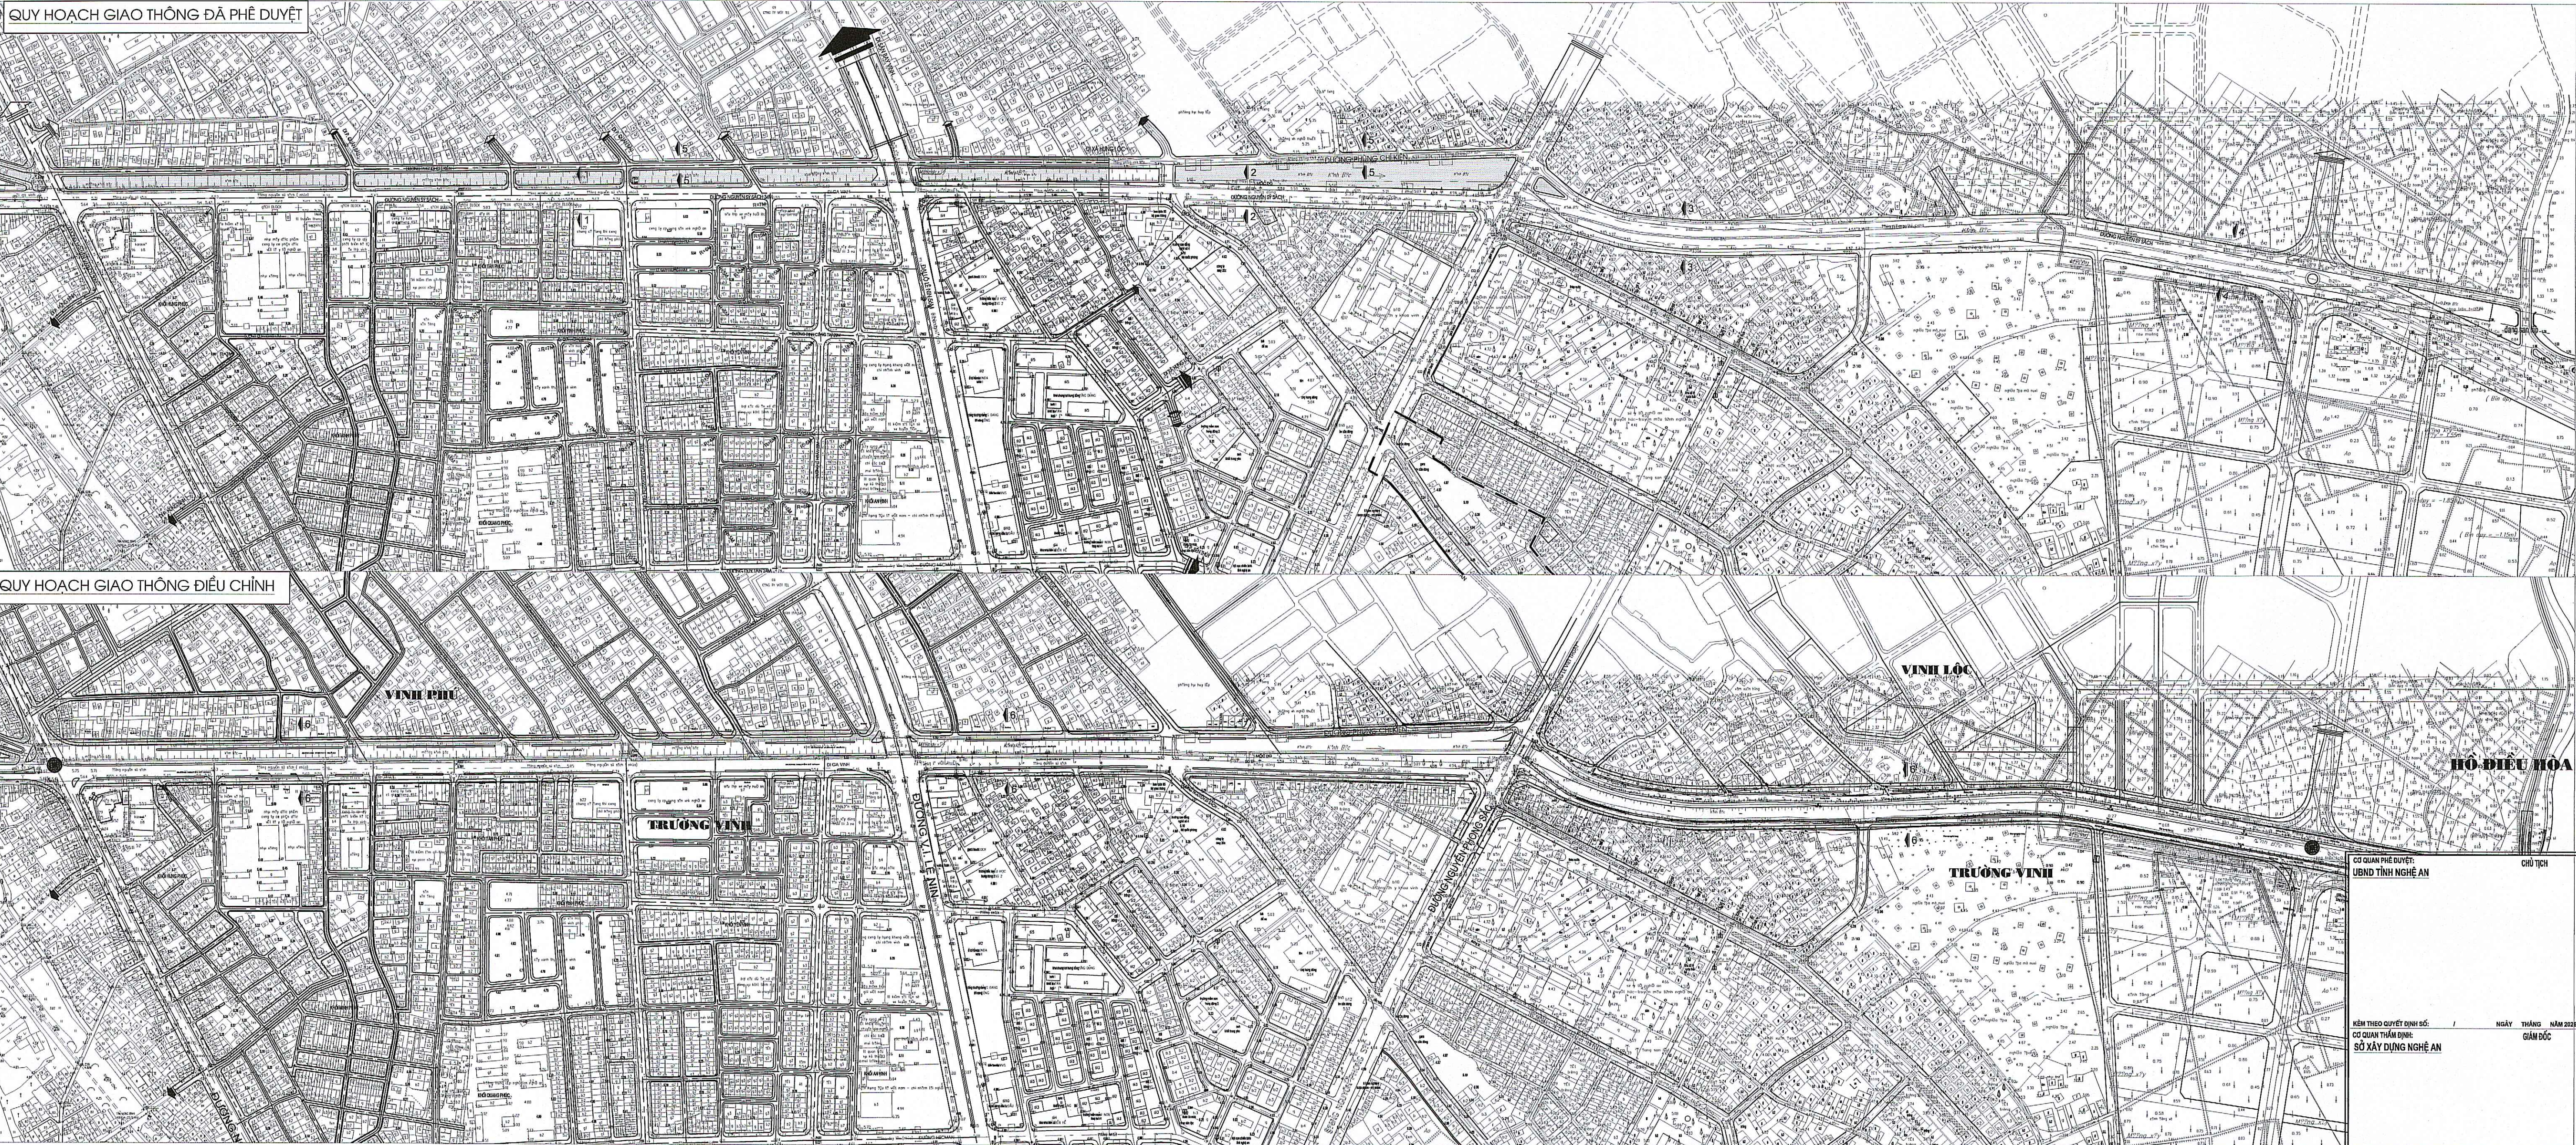


NỘI DUNG ĐIỀU CHỈNH CỤC BỘ QUY HOẠCH GIAO THÔNG:
- THEO QUY HOẠCH PHÂN KHU 1:2000 CÁC PHƯỜNG HÀ HUY TẬP, HUNG PHÚC, HUNG LỘC, HUNG DŨNG, HUNG VÀ
ĐÃ ĐƯỢC PHÊ DUYỆT MÔN ĐƯỜNG NGUYỄN SỸ SÁCH 34M, 30M, 48,5M, 50,5M, ĐƯỜNG PHÙNG CHÍ KIẾN LÀ 12M VÀ
Ở GIỮA LÀ TUYẾN KÊNH BẮC CÓ MÔN TỪ 15,0 - 18,0M.
- NGẮM HÒA TUYẾN KÊNH BẮC KẾT HỢP MỞ RỘNG TUYẾN ĐƯỜNG NGUYỄN SỸ SÁCH VÀ ĐƯỜNG PHÙNG CHÍ KIẾN LÊN THÀNH 60M
- QUY MÔ MẶT CẮT NGANG CÁC TUYẾN ĐƯỜNG XUNG QUANH KHU VỰC ĐIỀU CHỈNH CỤC BỘ
GIỮ NGUYÊN THEO QUYẾT ĐỊNH SỐ 52/QĐ-TTg NGÀY 14/01/2015.


MẶT CẮT NGANG 6 - 6

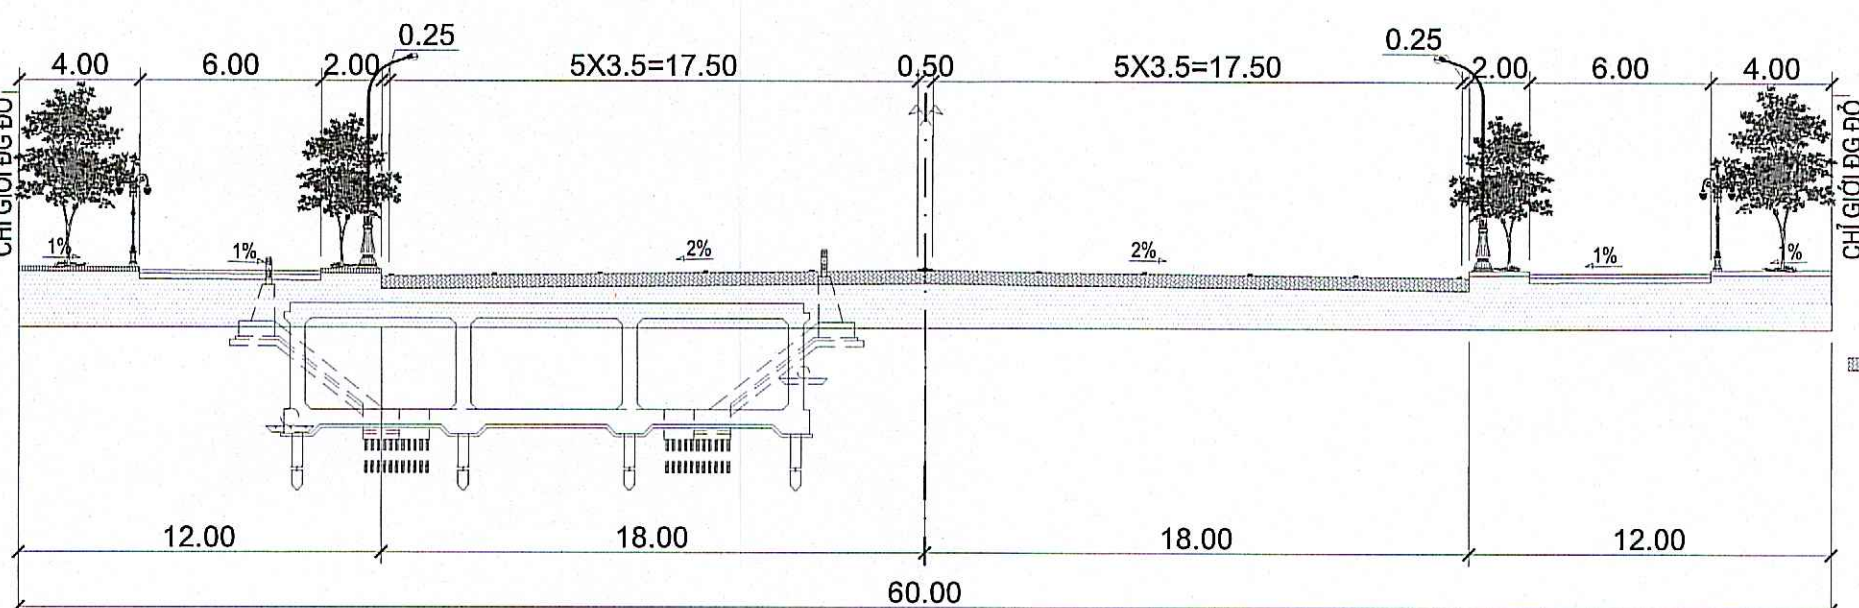


MẶT CẮT NGANG 5 - 5

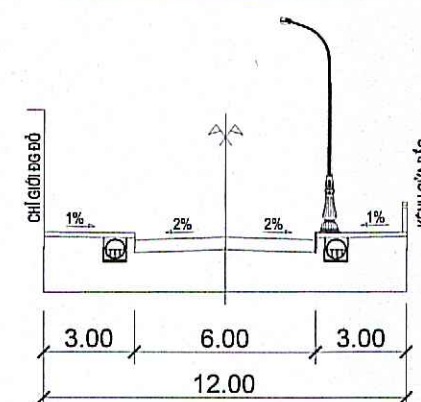


MẶT CẮT NGANG 1 - 1

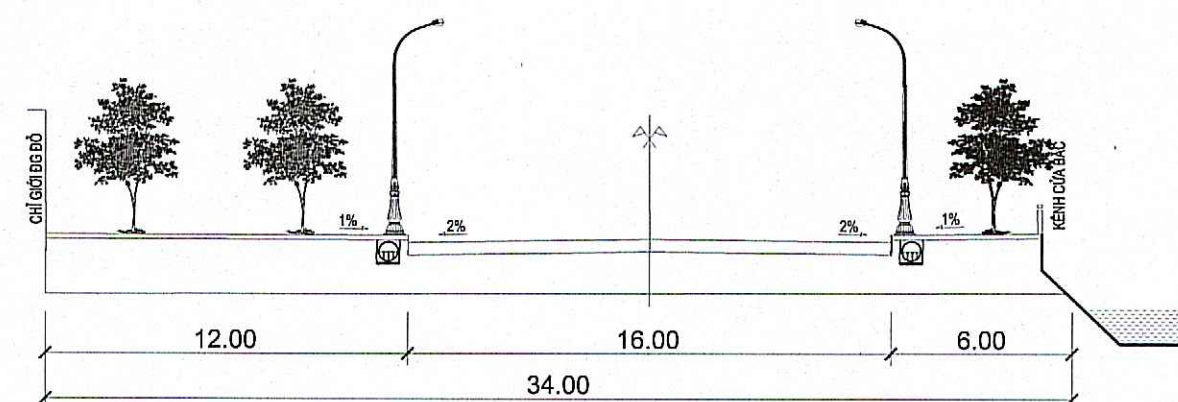


MẶT CẮT NGANG 2 - 2

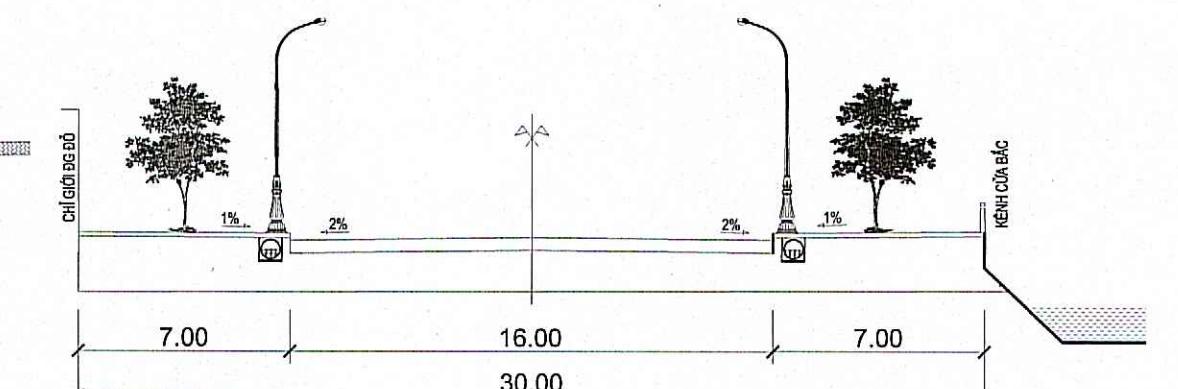


MCN KÊNH BẮC

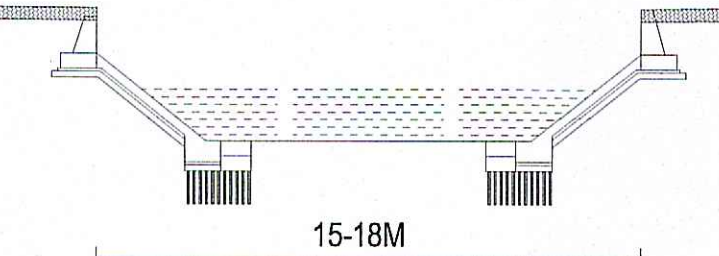

MẶT CẮT NGANG 3 - 3

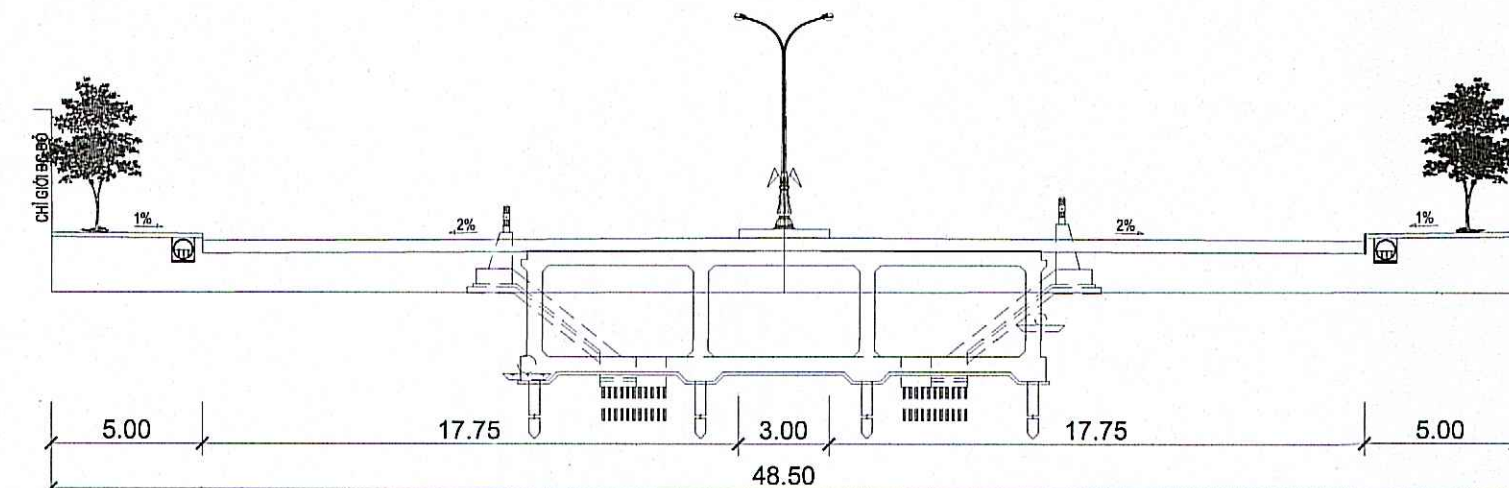

MẶT CẮT NGANG 4 - 4

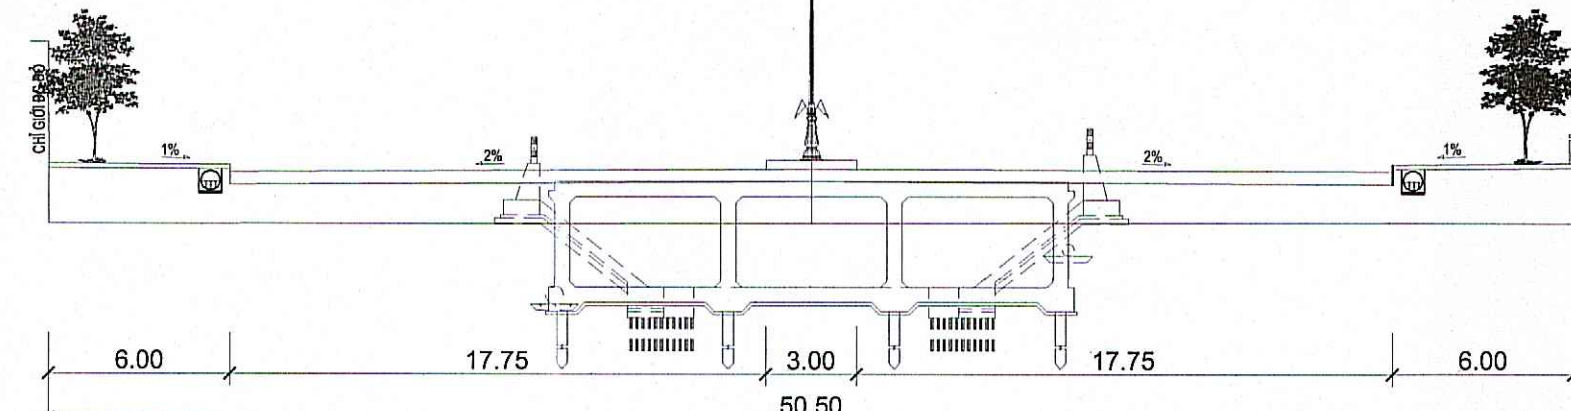

CƠ QUAN PHÊ DUYỆT: UBND TỈNH NGHỆ AN CHỦ TỊCH

KÈM THEO QUYẾT ĐỊNH SỐ: / NGÀY / THÁNG / NĂM 2023
CƠ QUAN THẨM DẠNG: BAN QUẢN LÝ BẢO TRÌ ĐƯỜNG BỘ NA GIÁM ĐỐC

KÈM THEO TỜ TRÌNH SỐ: / NGÀY / THÁNG / NĂM 2023

CÔNG TRÌNH - DẠ ĐIỂM

ĐIỀU CHỈNH CỤC BỘ QUY HOẠCH PHÂN KHU TỶ LỆ 1/2000

PHƯỜNG VINH PHÚ, PHƯỜNG TRƯỜNG VINH, PHƯỜNG VINH LỘC TỈNH NGHỆ AN

TÊN BẢN VẼ: BẢN ĐỒ ĐIỀU CHỈNH CỤC BỘ QUY HOẠCH GIAO THÔNG VÀ CHỈ GIỚI ĐƯỜNG ĐỎ, CHỈ GIỚI XÂY DỰNG

BẢN VẼ: QH 03 NHỒ GIẤY: A1 TỶ LỆ: 1/2.000 NGÀY: 08/2023

THIẾT KẾ: K.S. LÊ ĐỨC PHƯƠNG

CHỦ TRÌ: K.S. LÊ ĐỨC PHƯƠNG

CHỦ NHIỆM: K.T.S. HỒ MẠNH TUẤN

P. TRƯỞNG PHÒNG: T.H.S. NGUYỄN THANH TUẤN

Q. KỸ THUẬT: T.H.S. NGUYỄN THANH TUẤN

P. VIỆN TRƯỞNG

TH. KTS. TRẦN HOÀNG

VIỆN QUY HOẠCH - KIẾN TRÚC XÂY DỰNG NGHỆ AN

PHÒNG KHOA HỌC KỸ THUẬT

Địa chỉ: 101 - 103 - Đường Lê Lợi - Phường Vinh - Nghệ An, T.Đ. 4610202274, FAX 043.822029