



ĐIỀU CHỈNH CỤC BỘ QUY HOẠCH CHUNG THÀNH PHỐ VINH, TỈNH NGHỆ AN ĐẾN NĂM 2030, TẦM NHÌN ĐẾN NĂM 2050

BẢN ĐỒ ĐIỀU CHỈNH CỤC BỘ ĐỊNH HƯỚNG THOÁT NƯỚC THẢI, QUẢN LÝ CHẤT THẢI RẮN VÀ NGHĨA TRANG

THUYẾT MINH ĐIỀU CHỈNH:

- HỆ THỐNG THOÁT NƯỚC THẢI CƠ BẢN GIỮ NGUYÊN THEO QUY HOẠCH ĐƯỢC DUYỆT TẠI QUYẾT ĐỊNH SỐ 52/QĐ-TTG NGÀY 14/01/2015 CỦA THỦ TƯỚNG CHÍNH PHỦ

III. KÝ HIỆU:


- ĐẤT CÔNG CỘNG
- ĐẤT HỖN HỢP
- ĐẤT ĐƠN VỊ Ở
- ĐẤT DI TÍCH, TÔN GIÁO
- ĐẤT CÂY XANH SỬ DỤNG CÔNG CỘNG
- ĐẤT MẶT NƯỚC
- RANH GIỚI ĐIỀU CHỈNH CỤC BỘ
- ĐƯỜNG ống THOÁT NƯỚC THẢI
- TRẠM BƠM NƯỚC THẢI

MẬT ĐỘ DÂN SỐ TRUNG BÌNH

THỨ TỰ TIỂU KHU

	I3
MĐ DSTB	71 NGƯỜI/HA
D.TÍCH	336,1 HA
D.SỐ	23 863 NGƯỜI
LL NT	5 035 M3/NGĐ

LƯU LƯỢNG NƯỚC THẢI

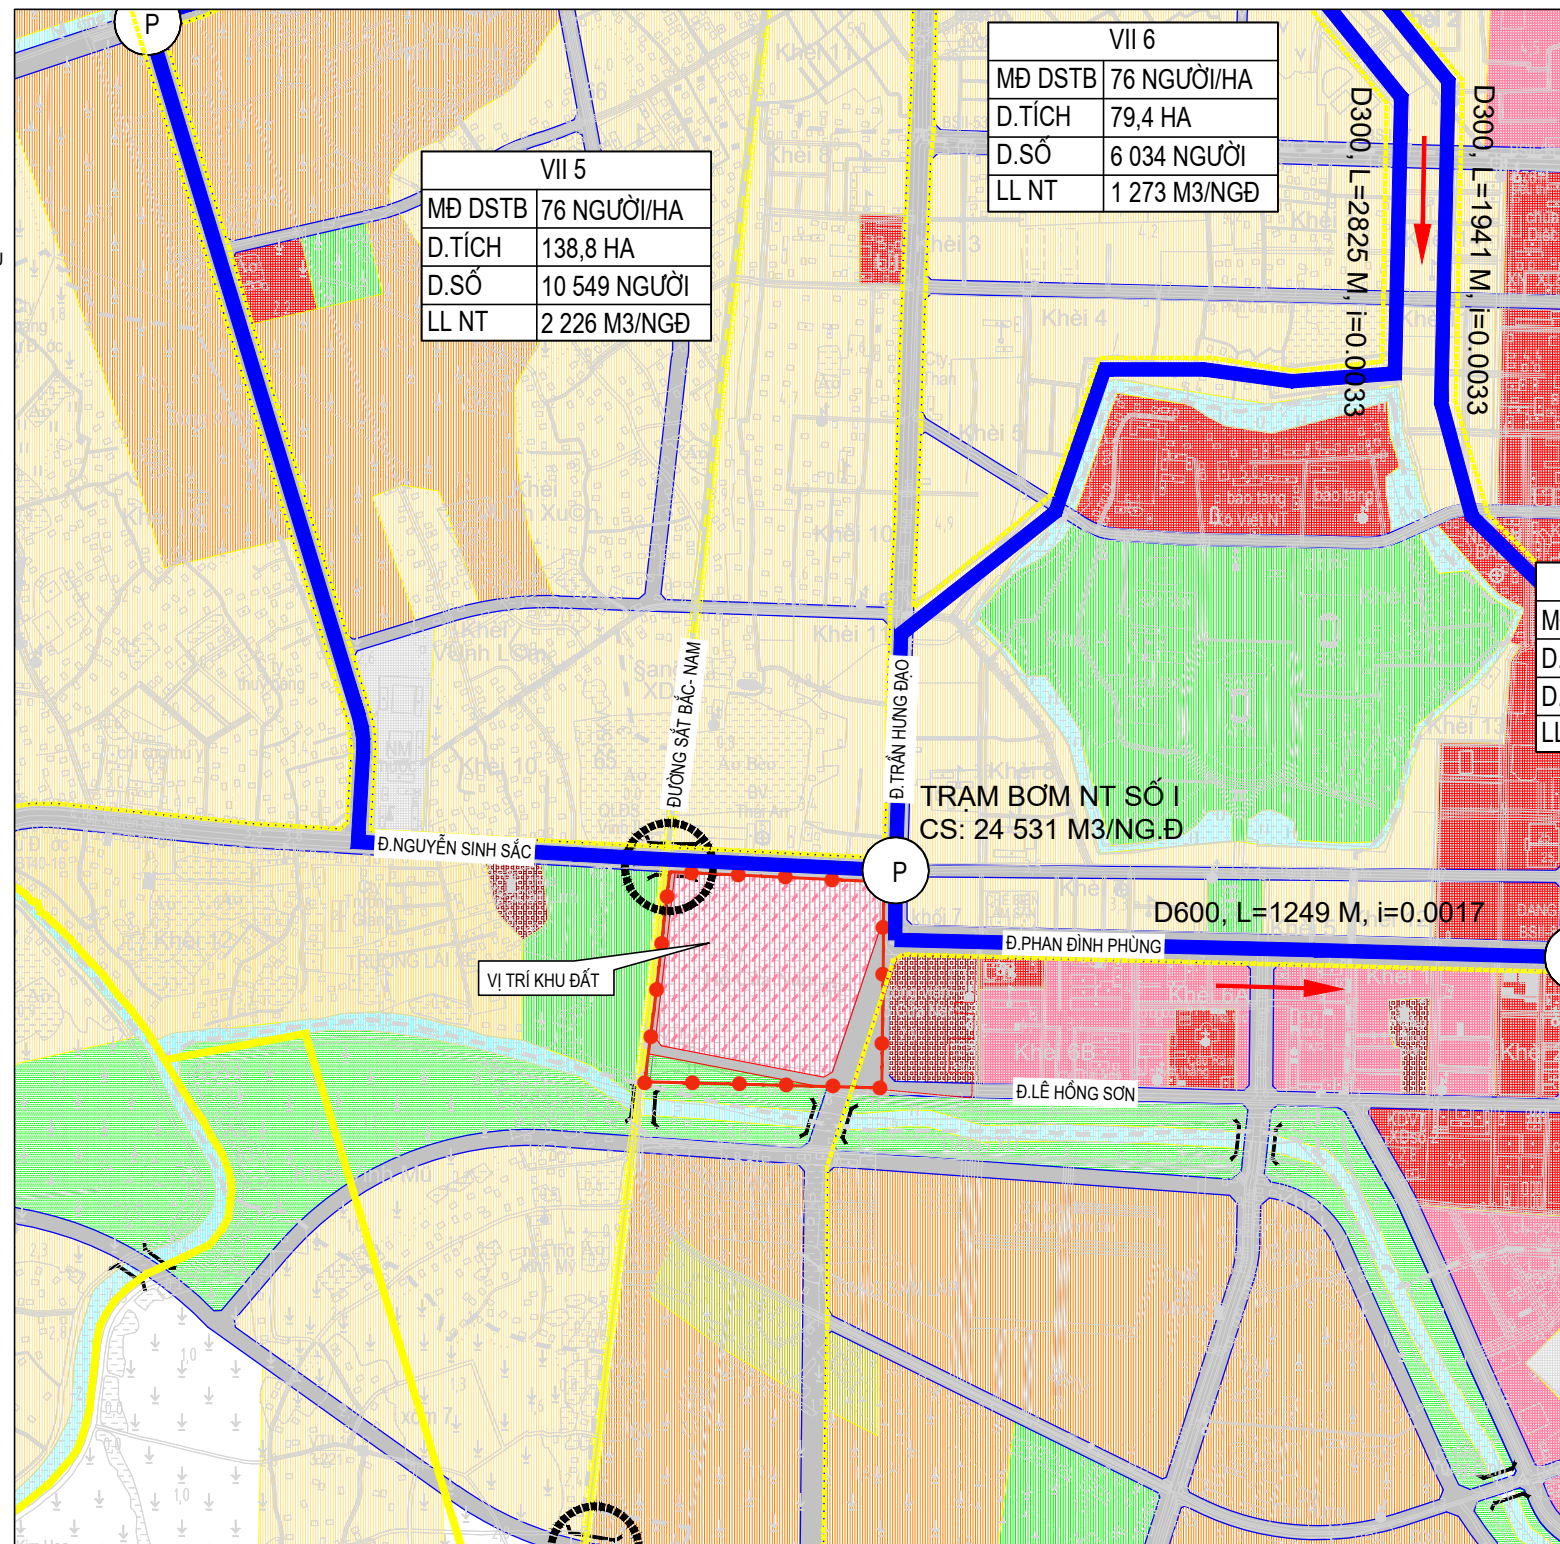

TỶ LỆ XÍCH:

0 M 100 M 200 M 500 M

CƠ QUAN PHÊ DUYỆT:
UBND TỈNH NGHỆ AN

CHỦ TỊCH

KÈM THEO QUYẾT ĐỊNH SỐ: / NGÀY THÁNG NĂM 2026
CƠ QUAN THẨM ĐỊNH:
SỞ XÂY DỰNG NGHỆ AN

GIÁM ĐỐC

KÈM THEO VĂN BẢN THẨM ĐỊNH SỐ: / NGÀY THÁNG NĂM 2026
CƠ QUAN TỔ CHỨC LẬP QUY HOẠCH:
BAN QUẢN LÝ BẢO TRÌ ĐƯỜNG BỘ NA

GIÁM ĐỐC

KÈM THEO TỔ TRÌNH SỐ: / NGÀY THÁNG NĂM 2026
CÔNG TRÌNH - ĐỊA ĐIỂM:
ĐIỀU CHỈNH CỤC BỘ QUY HOẠCH CHUNG THÀNH PHỐ VINH, TỈNH NGHỆ AN ĐẾN NĂM 2030, TẦM NHÌN ĐẾN NĂM 2050

TÊN BẢN VẼ:
BẢN ĐỒ ĐIỀU CHỈNH CỤC BỘ ĐỊNH HƯỚNG THOÁT NƯỚC THẢI, QUẢN LÝ CHẤT THẢI RẮN VÀ NGHĨA TRANG

BẢN VẼ: QH 09	KHỔ GIẤY: A3 (420x297)	TỶ LỆ: 1 / 10.000	NGÀY: 8/2026
THIẾT KẾ	KS. LÊ THỊ MINH NGUYỆT		
CHỦ TRÌ	KS. LÊ THỊ MINH NGUYỆT		
CHỦ NHIỆM	KTS. NGUYỄN CẢNH TUẤN		
TRƯỞNG PHÒNG	THS.KTS. VÂN VU THẮNG		
QL. KỸ THUẬT	THS.KTS. VÂN VU THẮNG		

P. VIỆN TRƯỞNG

THS.KTS. TRẦN HOÀNG



VIỆN QUY HOẠCH - KIẾN TRÚC XÂY DỰNG NGHỆ AN
PHÒNG TƯ VẤN KIẾN TRÚC XÂY DỰNG

ĐỊA CHỈ: KM 1+500 - ĐƯỜNG VI LÊN - PHƯỜNG VINH PHÚ - NGHỆ AN. TEL: 038.3522733, FAX: 038.3522728