


ĐIỀU CHỈNH CỤC BỘ QUY HOẠCH CHUNG THÀNH PHỐ VINH, TỈNH NGHỆ AN ĐẾN NĂM 2030, TẦM NHÌN ĐẾN NĂM 2050

BẢN ĐỒ ĐIỀU CHỈNH CỤC BỘ ĐỊNH HƯỚNG GIAO THÔNG

BẢN ĐỒ QUY HOẠCH GIAO THÔNG

(THEO QUY HOẠCH CHUNG THÀNH PHỐ VINH (CŨ) ĐƯỢC THỦ TƯỚNG CHÍNH PHỦ PHÊ DUYỆT TẠI QĐ SỐ 52/QĐ-TTG NGÀY 14/01/2015)

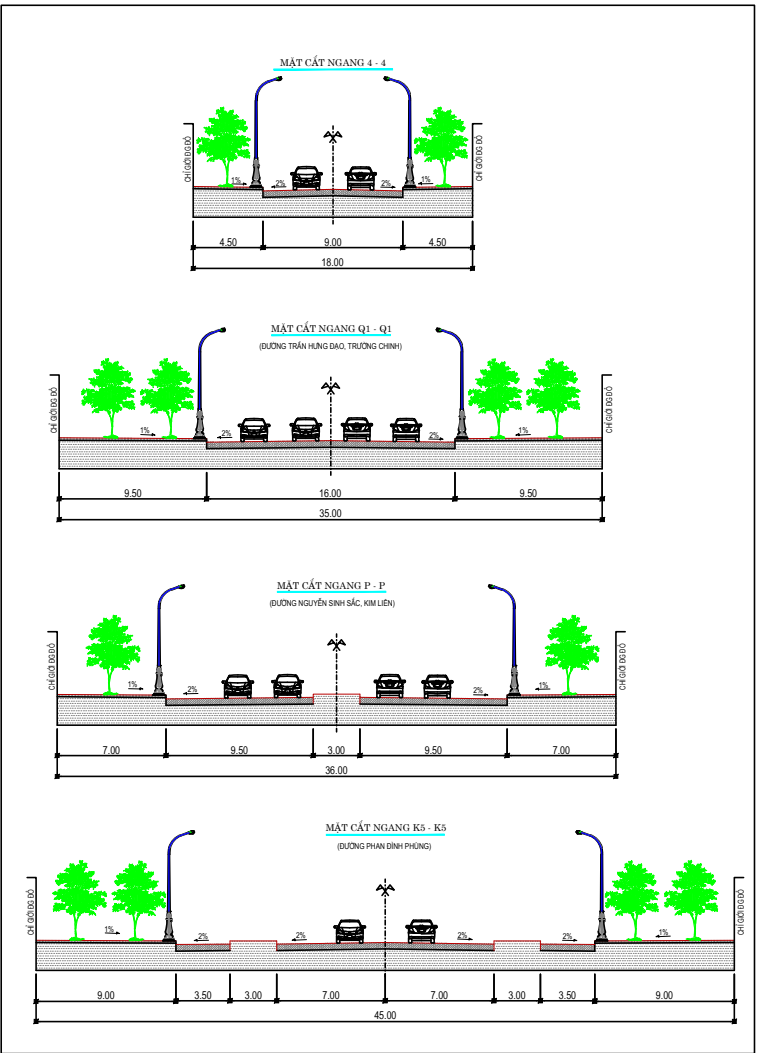


MẶT CẮT NGANG GIAO THÔNG


NỘI DUNG ĐIỀU CHỈNH QUY HOẠCH GIAO THÔNG:

- ĐIỀU CHỈNH HƯỚNG TUYẾN ĐƯỜNG TRẦN HUNG ĐẠO (KÝ HIỆU MẶT CẮT Q1 - Q1 ĐỂ ĐẢM BẢO TÍNH KHẢ THI, KẾT NỐI KHU VỰC
- QUY MÔ MẶT CẮT CÁC TUYẾN ĐƯỜNG XUNG QUANH KHU VỰC ĐIỀU CHỈNH CỤC BỘ ĐƯỢC GIỮ NGUYÊN THEO QUYẾT ĐỊNH SỐ 52/QĐ-TTG NGÀY 14/01/2015.
- KHU ĐẤT SAU ĐIỀU CHỈNH TIẾP GIÁP ĐƯỜNG TRẦN HUNG ĐẠO VÀ NHÀ THỜ CẦU RẪM ĐƯỢC QUY HOẠCH BẬC ĐỒ XE.

KÝ HIỆU:

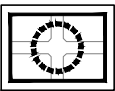


NÚT GIAO KHÁC CỐT

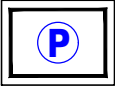


BÃI ĐỖ XE



CẢNG HÀNH KHÁCH

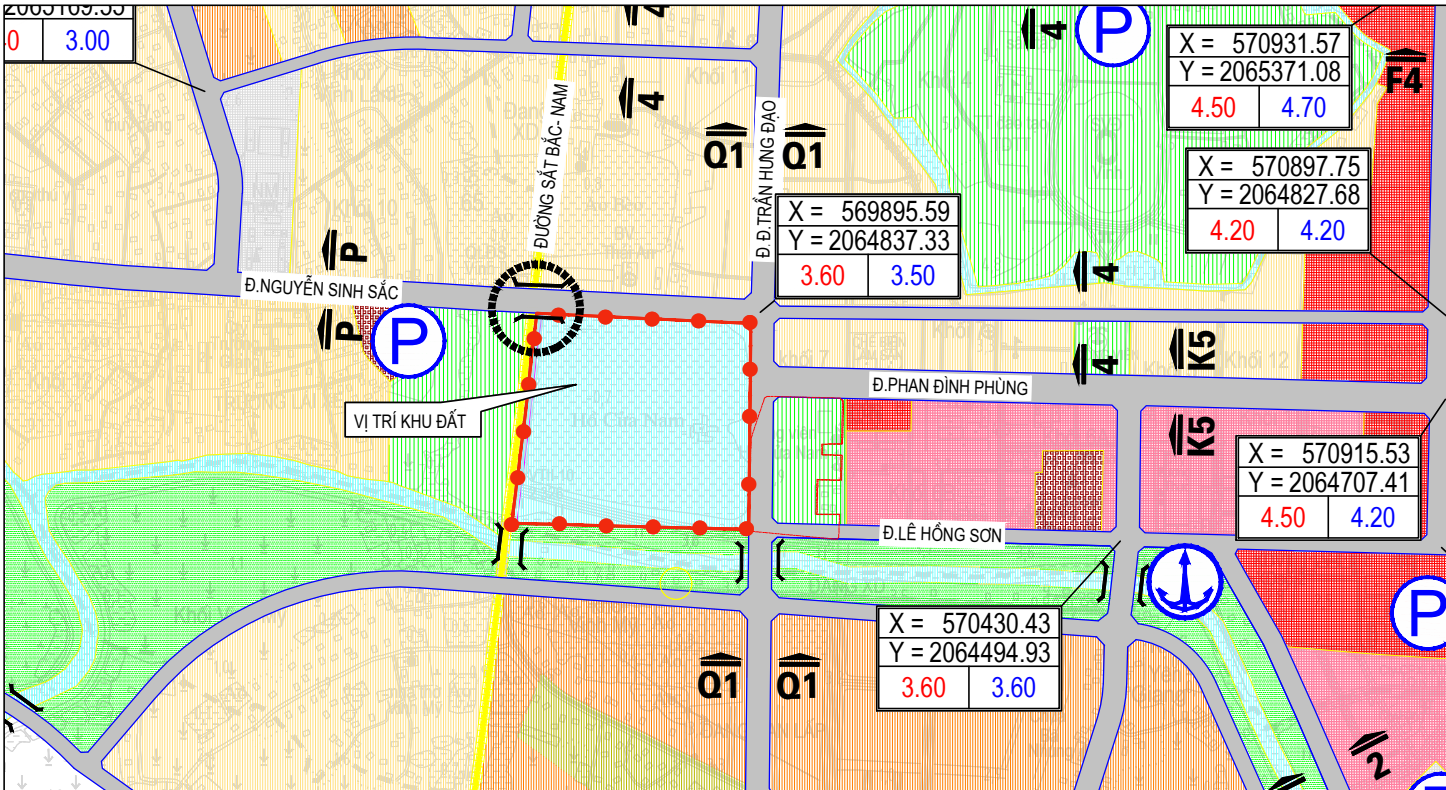

BẢN ĐỒ QUY HOẠCH GIAO THÔNG ĐIỀU CHỈNH

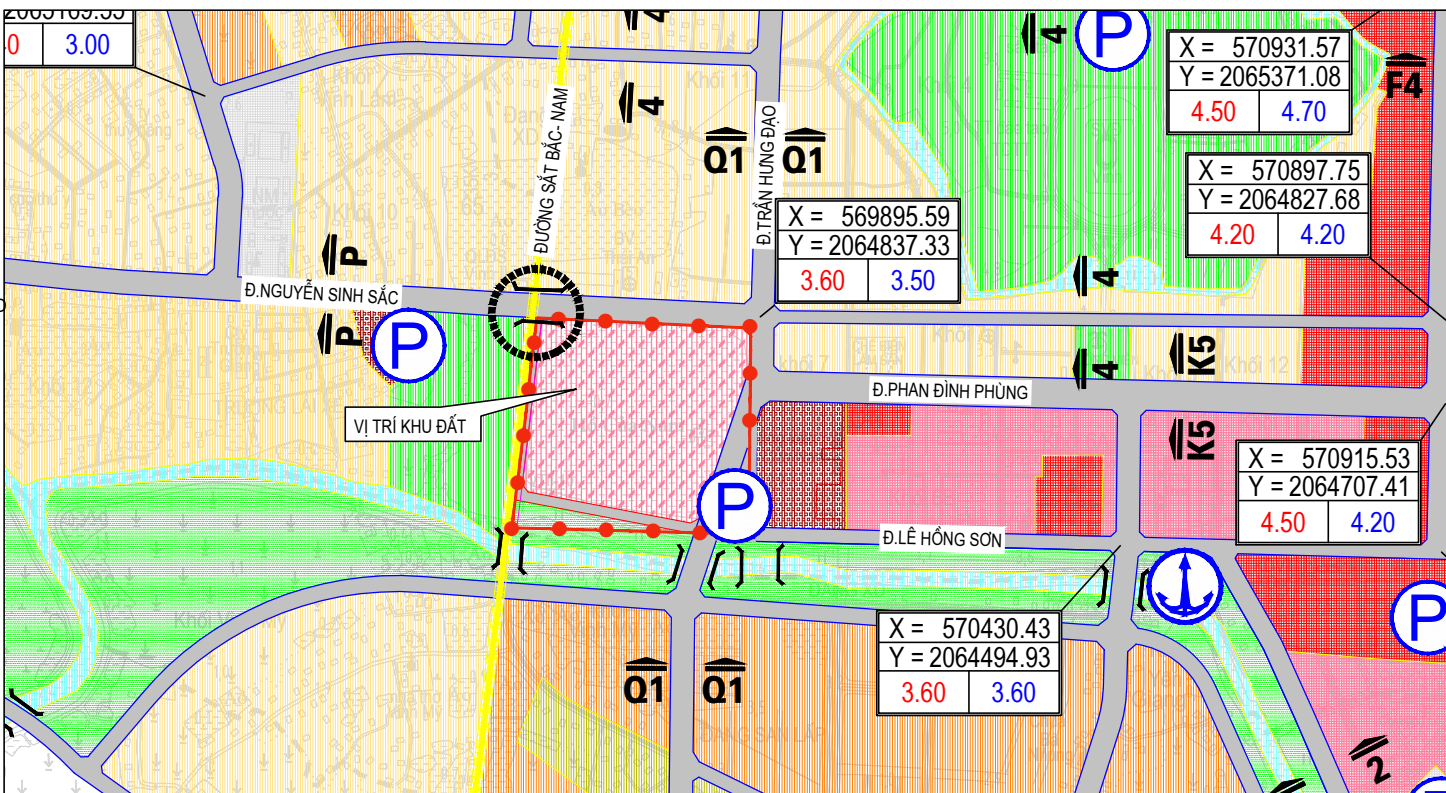

TỶ LỆ XÍCH:

0 M 100 M 200 M 500 M

CƠ QUAN PHÊ DUYỆT:
UBND TỈNH NGHỆ AN

CHỦ TỊCH

KÈM THEO QUYẾT ĐỊNH SỐ: / NGÀY THÁNG NĂM 2026
CƠ QUAN THẨM ĐỊNH:
SỞ XÂY DỰNG NGHỆ AN

GIÁM ĐỐC

KÈM THEO VĂN BẢN THẨM ĐỊNH SỐ: / NGÀY THÁNG NĂM 2026
CƠ QUAN TỔ CHỨC LẬP QUY HOẠCH:
BAN QUẢN LÝ BẢO TRÌ ĐƯỜNG BỘ NA

GIÁM ĐỐC

KÈM THEO TỔ TRÌNH SỐ: / NGÀY THÁNG NĂM 2026
CÔNG TRÌNH - ĐỊA ĐIỂM:
ĐIỀU CHỈNH CỤC BỘ QUY HOẠCH CHUNG THÀNH PHỐ VINH, TỈNH NGHỆ AN ĐẾN NĂM 2030, TẦM NHÌN ĐẾN NĂM 2050

TÊN BẢN VẼ:

BẢN ĐỒ ĐIỀU CHỈNH CỤC BỘ ĐỊNH HƯỚNG GIAO THÔNG

BẢN VẼ: QH 04	KHỔ GIẤY: A3 (420x297)	TỶ LỆ: 1 / 10.000	NGÀY: 8/2026
THIẾT KẾ	THS.KS. NGUYỄN ÁNH SÁNG		
CHỦ TRÌ	THS.KS. NGUYỄN ÁNH SÁNG		
CHỦ NHIỆM	KTS. NGUYỄN CẢNH TUẤN		
TRƯỞNG PHÒNG	THS.KTS. VÂN VŨ THẮNG		
QL. KỸ THUẬT	THS.KTS. VÂN VŨ THẮNG		

P. VIỆN TRƯỞNG

THS.KTS. TRẦN HOÀNG



VIỆN QUY HOẠCH - KIẾN TRÚC XÂY DỰNG NGHỆ AN
PHÒNG TƯ VẤN KIẾN TRÚC XÂY DỰNG

ĐỊA CHỈ: KM 1+500 - ĐƯỜNG VỊ LÊNIN - PHƯỜNG VINH PHÚ - NGHỆ AN. TEL: 038.3522733, FAX: 038.3522728