



ĐIỀU CHỈNH CỤC BỘ QUY HOẠCH CHUNG THÀNH PHỐ VINH, TỈNH NGHỆ AN ĐẾN NĂM 2030, TẦM NHÌN ĐẾN NĂM 2050



BẢN ĐỒ ĐIỀU CHỈNH CỤC BỘ ĐỊNH HƯỚNG THÔNG TIN LIÊN LẠC

THUYẾT MINH ĐIỀU CHỈNH:

- ĐIỀU CHỈNH HƯỚNG TUYẾN CẤP THÔNG TIN THEO HƯỚNG TUYẾN ĐƯỜNG TRẦN HUNG ĐẠO
- HỆ THỐNG THÔNG TIN LIÊN LẠC CƠ BẢN GIỮ NGUYÊN THEO QUY HOẠCH ĐƯỢC DUYỆT TẠI QUYẾT ĐỊNH SỐ 52/QĐ-TTG NGÀY 14/01/2015 CỦA THỦ TƯỚNG CHÍNH PHỦ

III. KÝ HIỆU:

- ĐẤT CÔNG CỘNG
- ĐẤT HỖN HỢP
- ĐẤT ĐƠN VỊ Ở
- ĐẤT DI TÍCH, TÔN GIÁO
- ĐẤT CÂY XANH SỬ DỤNG CÔNG CỘNG
- ĐẤT MẶT NƯỚC
- RANH GIỚI ĐIỀU CHỈNH CỤC BỘ
- HỆ THỐNG CẤP THÔNG TIN
- TRUNG TÂM THÔNG TIN
- BƯU ĐIỆN - BƯU CỤC
- HOST ĐIỀU KHIỂN
- TRẠM THU PHÁT SÓNG (BTS)

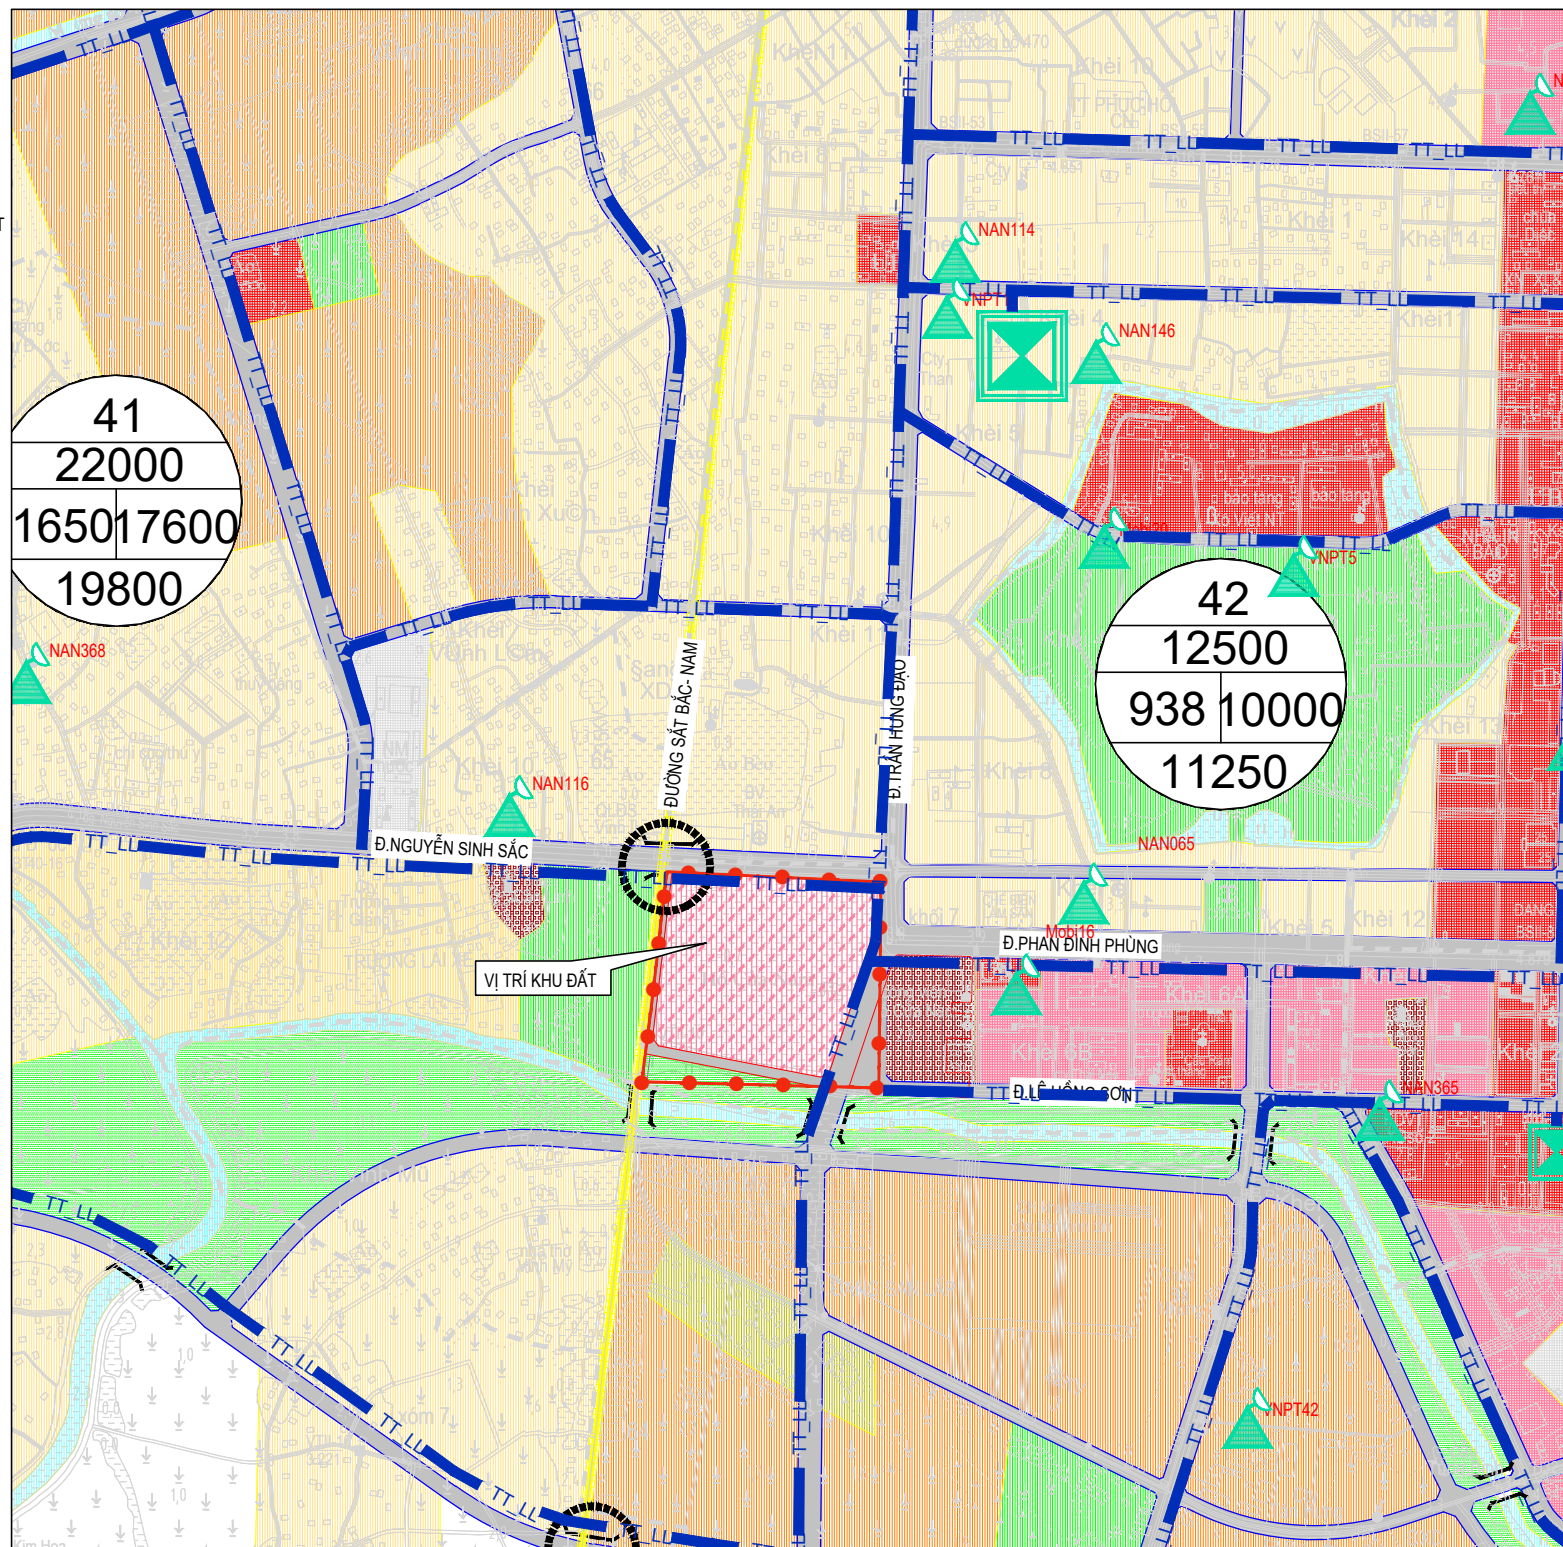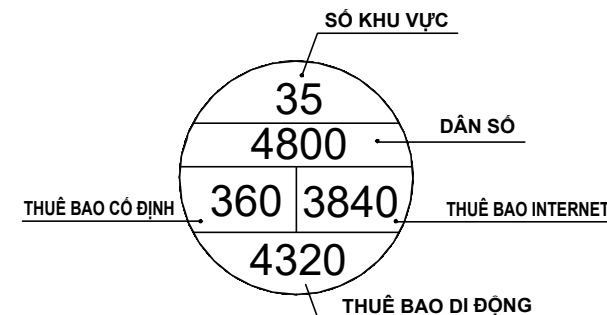

TỶ LỆ XÍCH:

0 M 100 M 200 M 500 M

CƠ QUAN PHÊ DUYỆT:
UBND TỈNH NGHỆ AN

CHỦ TỊCH

KÈM THEO QUYẾT ĐỊNH SỐ: / NGÀY THÁNG NĂM 2026
CƠ QUAN THẨM ĐỊNH: GIÁM ĐỐC
SỞ XÂY DỰNG NGHỆ AN

KÈM THEO VĂN BẢN THẨM ĐỊNH SỐ: / NGÀY THÁNG NĂM 2026
CƠ QUAN TỔ CHỨC LẬP QUY HOẠCH: GIÁM ĐỐC
BAN QUẢN LÝ BẢO TRÌ ĐƯỜNG BỘ NA

KÈM THEO TỔ TRÌNH SỐ: / NGÀY THÁNG NĂM 2026
CÔNG TRÌNH - ĐỊA ĐIỂM:
ĐIỀU CHỈNH CỤC BỘ QUY HOẠCH CHUNG THÀNH PHỐ VINH, TỈNH NGHỆ AN ĐẾN NĂM 2030, TẦM NHÌN ĐẾN NĂM 2050

TÊN BẢN VẼ:
BẢN ĐỒ ĐIỀU CHỈNH CỤC BỘ ĐỊNH HƯỚNG THÔNG TIN LIÊN LẠC

BẢN VẼ: QH 07	KHỔ GIẤY: A3 (420x297)	TỶ LỆ: 1 / 10.000	NGÀY: 8/2026
THIẾT KẾ	KS. HỒ LONG PHI		
CHỦ TRÌ	KS. HỒ LONG PHI		
CHỦ NHIỆM	KTS. NGUYỄN CẢNH TUẤN		
TRƯỞNG PHÒNG	THS.KTS. VÂN VU THẮNG		
QL. KỸ THUẬT	THS.KTS. VÂN VU THẮNG		

P. VIỆN TRƯỞNG

THS.KTS. TRẦN HOÀNG