




ĐIỀU CHỈNH CỤC BỘ QUY HOẠCH CHUNG THÀNH PHỐ VINH, TỈNH NGHỆ AN ĐẾN NĂM 2030, TẦM NHÌN ĐẾN NĂM 2050

BẢN ĐỒ ĐIỀU CHỈNH CỤC BỘ ĐỊNH HƯỚNG CHUẨN BỊ KỸ THUẬT


THUYẾT MINH ĐIỀU CHỈNH:

- ĐIỀU CHỈNH MƯƠNG THOÁT NƯỚC THEO HƯỚNG TUYẾN ĐƯỜNG TRẦN HUNG ĐẠO
- HỆ THỐNG THOÁT NƯỚC MƯA CƠ BẢN GIỮ NGUYÊN THEO QUY HOẠCH ĐƯỢC DUYỆT
TAI QUYẾT ĐỊNH SỐ 52/QĐ-TTG NGÀY 14/01/2015 CỦA THỦ TƯỚNG CHÍNH PHỦ


III. KÝ HIỆU:

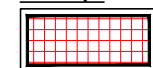


ĐẤT CÔNG CỘNG

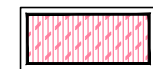

ĐẤT HỖN HỢP

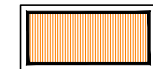


ĐẤT ĐƠN VI Ở

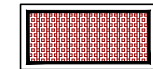


ĐẤT DI TÍCH, TÔN GIÁO



ĐẤT CÂY XANH SỬ DỤNG CÔNG CỘNG

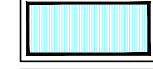

ĐẤT MẶT NƯỚC

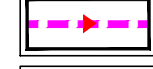

HỆ THỐNG MƯƠNG THOÁT NƯỚC




RANH GIỚI ĐIỀU CHỈNH CỤC BỘ

$$\frac{i=0,0005}{L=325} \rightarrow \text{ĐỘ DỐC THOÁT NƯỚC}$$

HƯỚNG THOÁT NƯỚC

3,30 CAO ĐỘ QUY HOẠCH

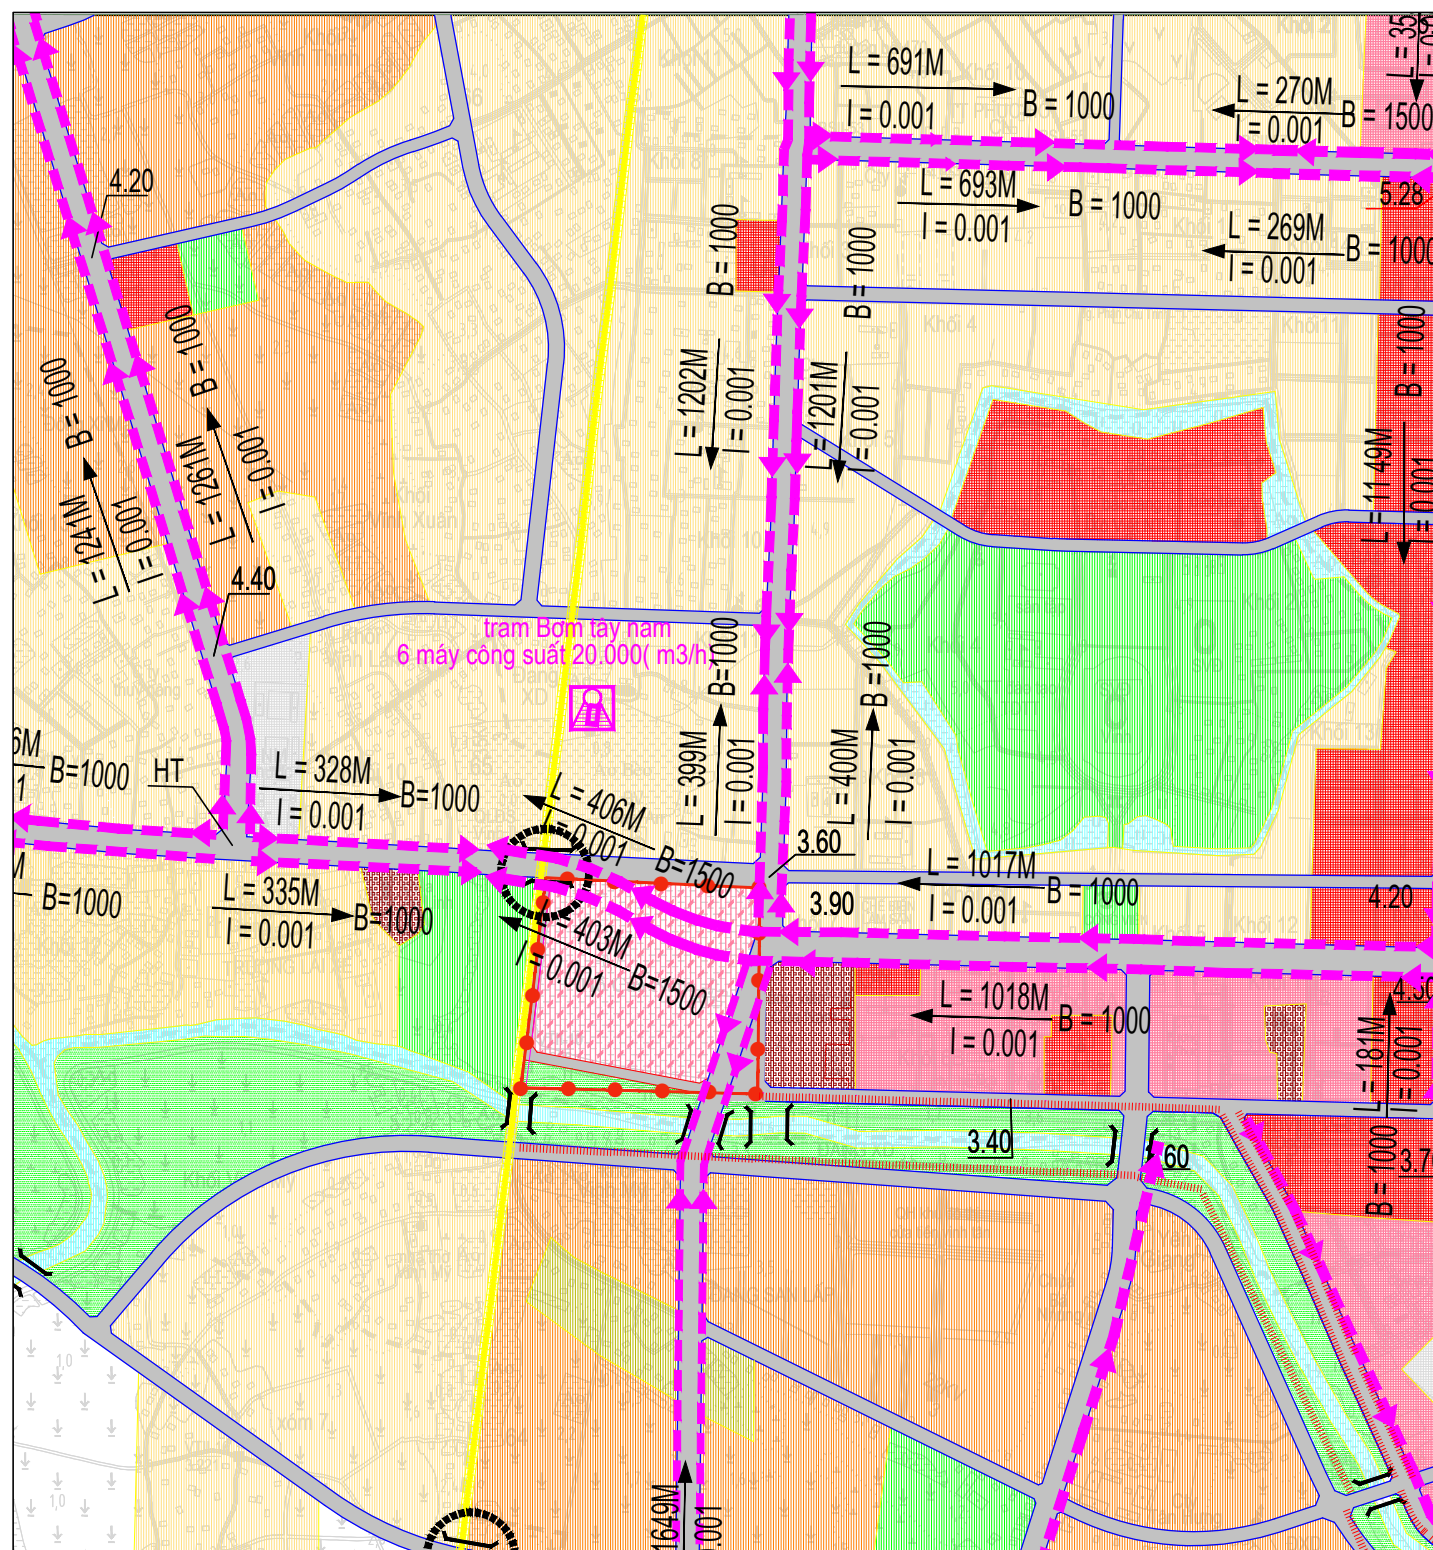

TỶ LÊ XÍCH:



CƠ QUAN PHÊ DUYỆT:
UBND TỈNH NGHỆ AN

CHỦ TỊCH

KÈM THEO QUYẾT ĐỊNH SỐ: / NGÀY THÁNG NĂM 2026
CƠ QUAN THẨM ĐỊNH: GIÁM ĐỐC
SỞ XÂY DỰNG NGHỆ AN

KÈM THEO VĂN BẢN THẨM ĐỊNH SỐ: / NGÀY THÁNG NĂM 2026
CƠ QUAN TỔ CHỨC LẬP QUY HOẠCH: GIÁM ĐỐC
BAN QUẢN LÝ BẢO TRÌ ĐƯỜNG BỘ NA

KÈM THEO TỜ TRÌNH SỐ: / NGÀY THÁNG NĂM 2026
CÔNG TRÌNH - ĐỊA ĐIỂM:
ĐIỀU CHỈNH CỤC BỘ QUY HOẠCH CHUNG THÀNH PHỐ VINH, TỈNH NGHỆ AN
ĐẾN NĂM 2030, TẦM NHÌN ĐẾN NĂM 2050

TÊN BẢN VẼ: **BẢN ĐỒ ĐIỀU CHỈNH CỤC BỘ ĐỊNH HƯỚNG CHUẨN BỊ KỸ THUẬT**

BẢN VẼ: QH 05	KHỔ GIẤY: A3 (420X297)	TỶ LỆ: 1 / 10.000	NGÀY : 8/202
THIẾT KẾ	THS.KS. NGUYỄN ÁNH SÁNG		
CHỦ TRÌ	THS.KS. NGUYỄN ÁNH SÁNG		
CHỦ NHIỆM	KTS. NGUYỄN CẢNH TUẦN		
TRƯỞNG PHÒNG	THS.KTS. VÂN VU THẮNG		
QL. KỸ THUẬT	THS.KTS. VÂN VU THẮNG		

P. VIÊN TRƯỞNG

THS.KTS. TRẦN HOÀNG



VIỆN QUY HOẠCH - KIẾN TRÚC XÂY DỰNG NGHỆ AN
PHÒNG TƯ VẤN KIẾN TRÚC XÂY DỰNG

ĐỊA CHỈ: KM 1+500 - ĐƯỜNG VI LÊN LÊN - PHƯỜNG VINH PHÚ - NGHỆ AN TEL: 038 3522733 FAX: 038 3522733