ĐIỀU CHỈNH CỤC BỘ QUY HOẠCH CHUNG THÀNH PHỐ VINH, TỈNH NGHỆ AN ĐẾN NĂM 2030, TẦM NHÌN ĐẾN NĂM 2050

SƠ ĐỒ VỊ TRÍ, PHẠM VI RANH GIỚI VÀ QUY MÔ KHU VỰC ĐIỀU CHỈNH CỤC BỘ

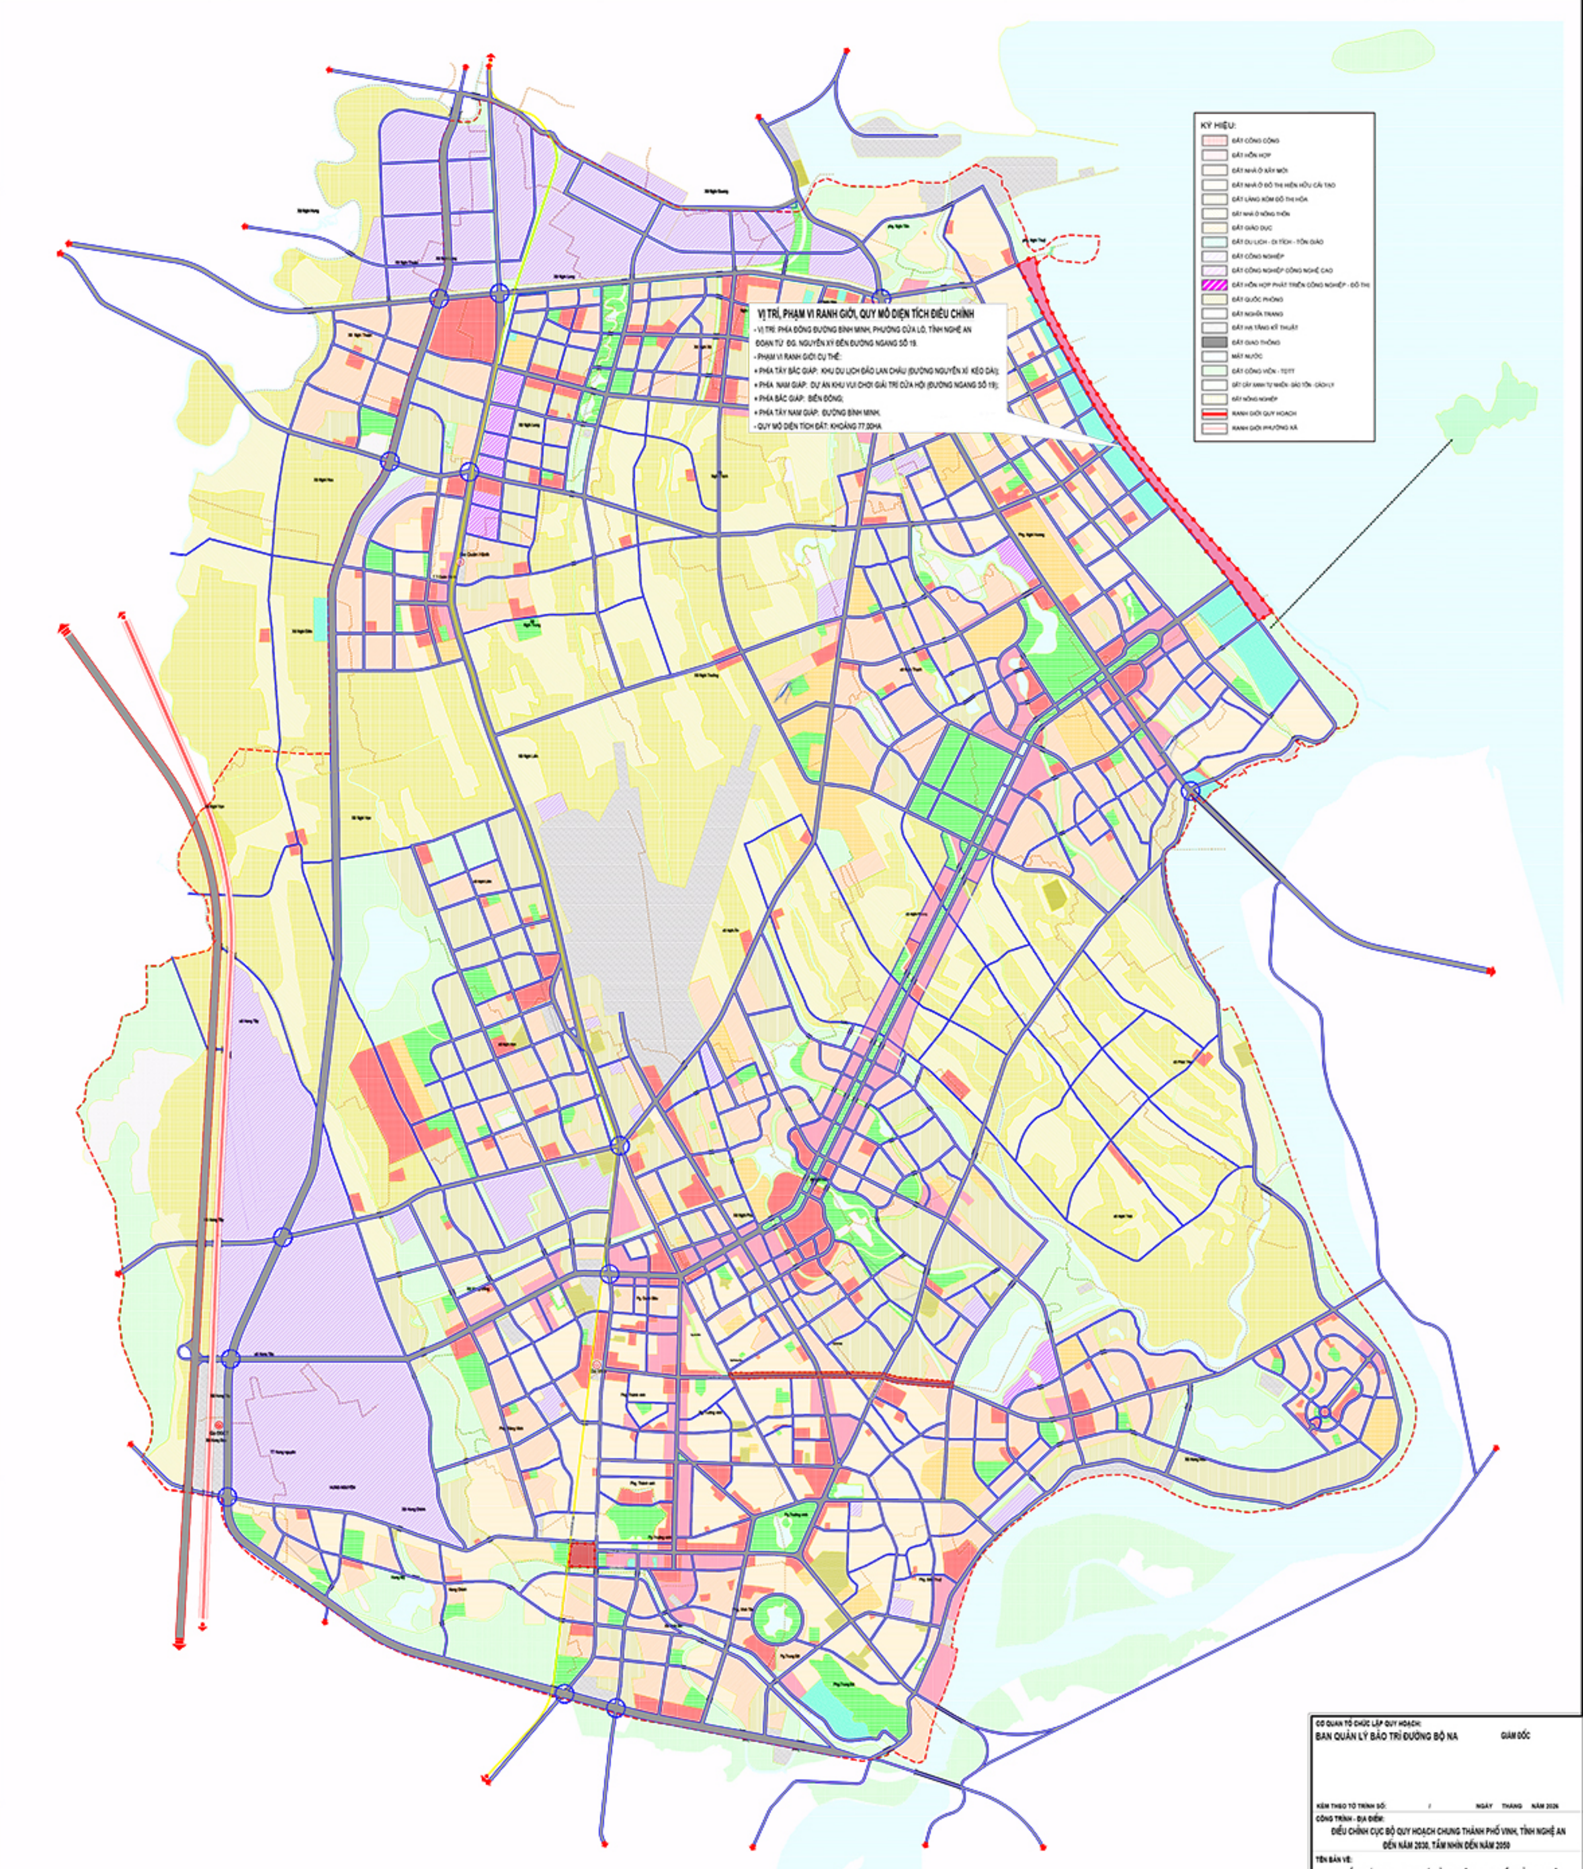

VỊ TRÍ, PHẠM VI RANH GIỚI, QUY MÔ DIỆN TÍCH ĐIỀU CHỈNH

- VỊ TRÍ: PHÍA ĐÔNG ĐƯỜNG BÌNH MINH, PHƯỜNG CỬA LÒ, TỈNH NGHỆ AN
ĐOẠN TỪ ĐG. NGUYỄN XÝ ĐẾN ĐƯỜNG NGANG SỐ 19.
- PHẠM VI RANH GIỚI CỤ THỂ:
+ PHÍA TÂY BẮC GIÁP: KHU DU LỊCH ĐẢO LAN CHÂU (ĐƯỜNG NGUYỄN XÍ KÉO DÀI);
+ PHÍA NAM GIÁP: DỰ ÁN KHU VUI CHƠI GIẢI TRÍ CỬA HỘI (ĐƯỜNG NGANG SỐ 19);
+ PHÍA BẮC GIÁP: BIỂN ĐÔNG;
+ PHÍA TÂY NAM GIÁP: ĐƯỜNG BÌNH MINH.
- QUY MÔ DIỆN TÍCH ĐẤT: KHOẢNG 77,00HA.

KÝ HIỆU:

- ▨ ĐẤT CÔNG CỘNG
- ▨ ĐẤT HỖN HỢP
- ▨ ĐẤT NHÀ Ở XÂY MỚI
- ▨ ĐẤT NHÀ Ở ĐÔ THỊ HIỆN HỮU CẢI TẠO
- ▨ ĐẤT LÀNG XÓM ĐÔ THỊ HÓA
- ▨ ĐẤT NHÀ Ở NÔNG THÔN
- ▨ ĐẤT GIÁO DỤC
- ▨ ĐẤT DU LỊCH - DI TÍCH - TÔN GIÁO
- ▨ ĐẤT CÔNG NGHIỆP
- ▨ ĐẤT CÔNG NGHIỆP CÔNG NGHỆ CAO
- ▨ ĐẤT HỖN HỢP PHÁT TRIỂN CÔNG NGHIỆP - ĐÔ THỊ
- ▨ ĐẤT QUỐC PHÒNG
- ▨ ĐẤT NGHĨA TRANG
- ▨ ĐẤT HẠ TẦNG KỸ THUẬT
- ▨ ĐẤT GIAO THÔNG
- ▨ MẶT NƯỚC
- ▨ ĐẤT CÔNG VIÊN - TDTT
- ▨ ĐẤT CÂY XANH TỰ NHIÊN - BẢO TỒN - CÁCH LY
- ▨ ĐẤT NÔNG NGHIỆP
- ▨ RANH GIỚI QUY HOẠCH
- ▨ RANH GIỚI PHƯỜNG XÃ

CƠ QUAN TỔ CHỨC LẬP QUY HOẠCH:
BAN QUẢN LÝ BẢO TRÌ ĐƯỜNG BỘ NA GIÁM ĐỐC

KÈM THEO TỜ TRÌNH SỐ: / NGÀY THÁNG NĂM 2026

CÔNG TRÌNH - ĐỊA ĐIỂM:
ĐIỀU CHỈNH CỤC BỘ QUY HOẠCH CHUNG THÀNH PHỐ VINH, TỈNH NGHỆ AN ĐẾN NĂM 2030, TẦM NHÌN ĐẾN NĂM 2050

TÊN BẢN VẼ:
SƠ ĐỒ VỊ TRÍ, PHẠM VI RANH GIỚI VÀ QUY MÔ KHU VỰC ĐIỀU CHỈNH CỤC BỘ

BẢN VẼ: QH 01	KHỔ GIẤY: FIT A1 (594X841)	TỶ LỆ: 1 / ~	NGÀY : /2026
THIẾT KẾ	KTS. HỒ MẠNH TUẤN		
CHỦ TRÌ	KTS. HỒ MẠNH TUẤN		
CHỦ NHIỆM	THS.KTS. NGUYỄN THANH TUẤN		
TRƯỞNG PHÒNG	THS.KS. NGÔ PHÚ NHO		
QL. KỸ THUẬT	THS.KS. NGÔ PHÚ NHO		

P. VIỆN TRƯỞNG

VIỆN QUY HOẠCH KIẾN TRÚC XÂY DỰNG

THS.KTS. TRẦN HOÀNG

VIỆN QUY HOẠCH - KIẾN TRÚC XÂY DỰNG NGHỆ AN
PHÒNG TƯ VẤN KIẾN TRÚC XÂY DỰNG
NA.PIACI
ĐỊA CHỈ: KM 0+300 - ĐƯỜNG V. I. LÊNIN - PHƯỜNG VINH PHÚ - NGHỆ AN. TEL: 038.3522700, FAX: 038.3522728