



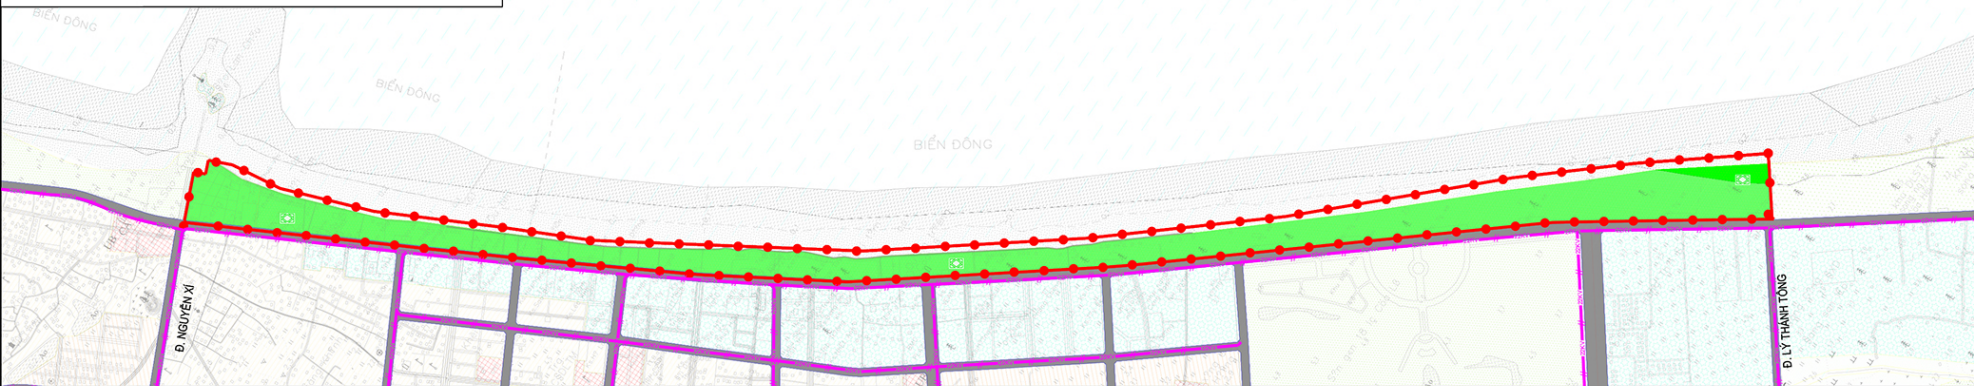


ĐIỀU CHỈNH CỤC BỘ QUY HOẠCH CHUNG THÀNH PHỐ VINH, TỈNH NGHỆ AN
ĐẾN NĂM 2030, TẦM NHÌN ĐẾN NĂM 2050
BẢN ĐỒ QUY HOẠCH ĐỊNH HƯỚNG CẤP ĐIỆN VÀ CHIẾU SÁNG ĐÔ THỊ

BẢN ĐỒ QUY HOẠCH ĐỊNH HƯỚNG CẤP ĐIỆN VÀ CHIẾU SÁNG ĐÔ THỊ (ĐÃ PHÊ DUYỆT)



BẢN ĐỒ QUY HOẠCH ĐỊNH HƯỚNG CẤP ĐIỆN VÀ CHIẾU SÁNG ĐÔ THỊ (ĐIỀU CHỈNH)

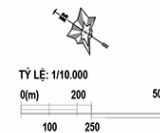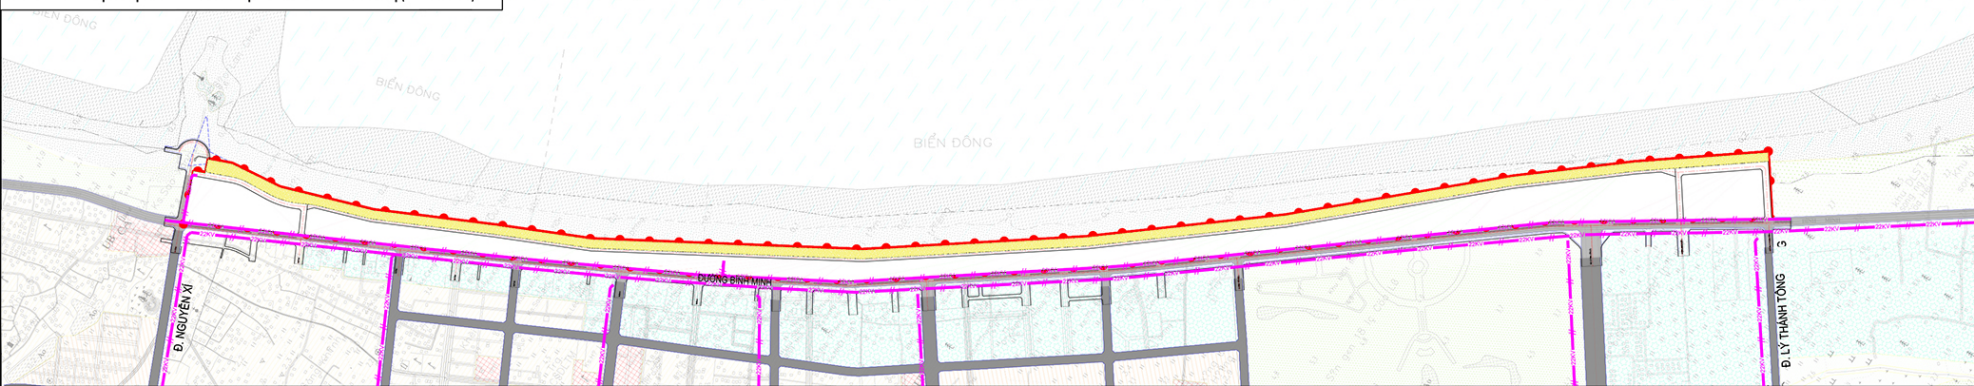

CƠ QUAN TỐ CHỨC LẬP QUY HOẠCH:
BAN QUẢN LÝ BẢO TRÌ ĐƯỜNG BỘ NGHỆ AN
GIÁM ĐỐC

KÈM THEO TỜ TRÌNH SỐ / NGÀY THÁNG NĂM 2008
CÔNG TRÌNH: PHẠM HIỂN
ĐIỀU CHỈNH CỤC BỘ QUY HOẠCH CHUNG THÀNH PHỐ VINH, TỈNH NGHỆ AN
ĐẾN NĂM 2030, TẦM NHÌN ĐẾN NĂM 2050

TÊN BẢN VẼ:
BẢN ĐỒ QUY HOẠCH ĐỊNH HƯỚNG CẤP ĐIỆN VÀ CHIẾU SÁNG ĐÔ THỊ

BẢN VẼ: QH 10	KHO GIẤY: A1	TỶ LỆ: 1/10.000	NGÀY: 09/2008
THIẾT KẾ	K.S. CAO VĂN LƯƠNG		
CHỦ TRÌ	K.S. CAO VĂN LƯƠNG		
CHỦ NHIỆM	THS.KTS. NGUYỄN THANH TUÂN		
P.TRƯỞNG PHÒNG	THS.KS. NGÔ PHÚ NHỎ		
QL.KỸ THUẬT	THS.KS. NGÔ PHÚ NHỎ		

THS. KTS. TRẦN HOÀNG
VIỆN QUY HOẠCH - KẾT CẤU XÂY DỰNG NGHỆ AN
PHÒNG KHOA HỌC KỸ THUẬT

VIỆN QUY HOẠCH - KẾT CẤU XÂY DỰNG NGHỆ AN
PHÒNG KHOA HỌC KỸ THUẬT
ĐỊA CHỈ: 140 - ĐƯỜNG 11 - LÊN - PHƯỜNG PHÚ NGHỆ AN, T.Đ. 400.000.000. FAX 091.882.000

I. CĂN CỨ LẬP QUY HOẠCH:

- QUYẾT ĐỊNH SỐ 52/QĐ-TTg NGÀY 14/01/2015 CỦA THỦ TƯỚNG CHÍNH PHỦ VỀ VIỆC PHÊ DUYỆT QUY HOẠCH CHUNG THÀNH PHỐ VINH, TỈNH NGHỆ AN ĐẾN NĂM 2030, TẦM NHÌN ĐẾN NĂM 2050;
- CÔNG VĂN SỐ UBND-CN NGÀY .../.../2028 CỦA UBND TỈNH VỀ VIỆC ĐÓNG Y CHỮ TRƯỞNG LẬP ĐIỀU CHỈNH CỤC BỘ QUY HOẠCH CHUNG THÀNH PHỐ VINH, TỈNH NGHỆ AN ĐẾN NĂM 2030, TẦM NHÌN ĐẾN NĂM 2050.

II. VỊ TRÍ, DIỆN TÍCH KHU ĐẤT QUY HOẠCH:

- VỊ TRÍ: KHU ĐẤT NẴM PHÍA ĐÔNG ĐƯỜNG BÌNH MINH, PHƯỜNG CỬA LÒ, TỈNH NGHỆ AN VÀ CÓ VỊ TRÍ NHƯ SAU:
 - + PHÍA TÂY BẮC GIÁP: ĐƯỜNG NGUYỄN XI Kéo dài và KHU DẠY LỊCH ĐÀO LẠN CHÁU;
 - + PHÍA ĐÔNG NAM GIÁP: KHU VUI CHƠI GIẢI TRÍ CỬA HỒI;
 - + PHÍA ĐÔNG BẮC GIÁP: BẾN DÔNG;
 - + PHÍA TÂY NAM GIÁP: ĐƯỜNG BÌNH MINH
- DIỆN TÍCH KHU ĐẤT: KHOẢNG 76,16HA

III. NỘI DUNG ĐIỀU CHỈNH CỤC BỘ

- NGUỒN ĐIỆN GIỮ NGUYÊN THEO MẠNG CẤP TAI QUY HOẠCH CHUNG THÀNH PHỐ VINH ĐƯỢC PHÊ DUYỆT.
- TỔNG CÔNG SUẤT TÍNH TOÁN KHOẢNG 67.300KVA;
- XÂY DỰNG MỖI 9 TRAM HA THỂ 220,4KV;
- ĐƯỜNG DÂY CẤP ĐIỆN SINH HOẠT, CHIẾU SÁNG ĐI NGẦM.

IV. KÝ HIỆU:

- RANH GIỚI ĐIỀU CHỈNH CỤC BỘ
- HỆ THỐNG CÁP NGẦM 22KV QUY HOẠCH
- ĐẤT CÔNG VIÊN CÂY XANH
- ĐẤT HỖN HỢP (NHÀ Ở KẾT HỢP TMDV)
- ĐẤT THƯƠNG MẠI DỊCH VỤ
- ĐẤT BÃI ĐAU XE