

ĐIỀU CHỈNH CỤC BỘ QUY HOẠCH CHUNG THÀNH PHỐ VINH, TỈNH NGHỆ AN
ĐẾN NĂM 2030, TẦM NHÌN ĐẾN NĂM 2050

BẢN ĐỒ QUY HOẠCH ĐỊNH HƯỚNG GIAO THÔNG

BẢN ĐỒ QUY HOẠCH ĐỊNH HƯỚNG GIAO THÔNG (ĐÃ PHÊ DUYỆT)

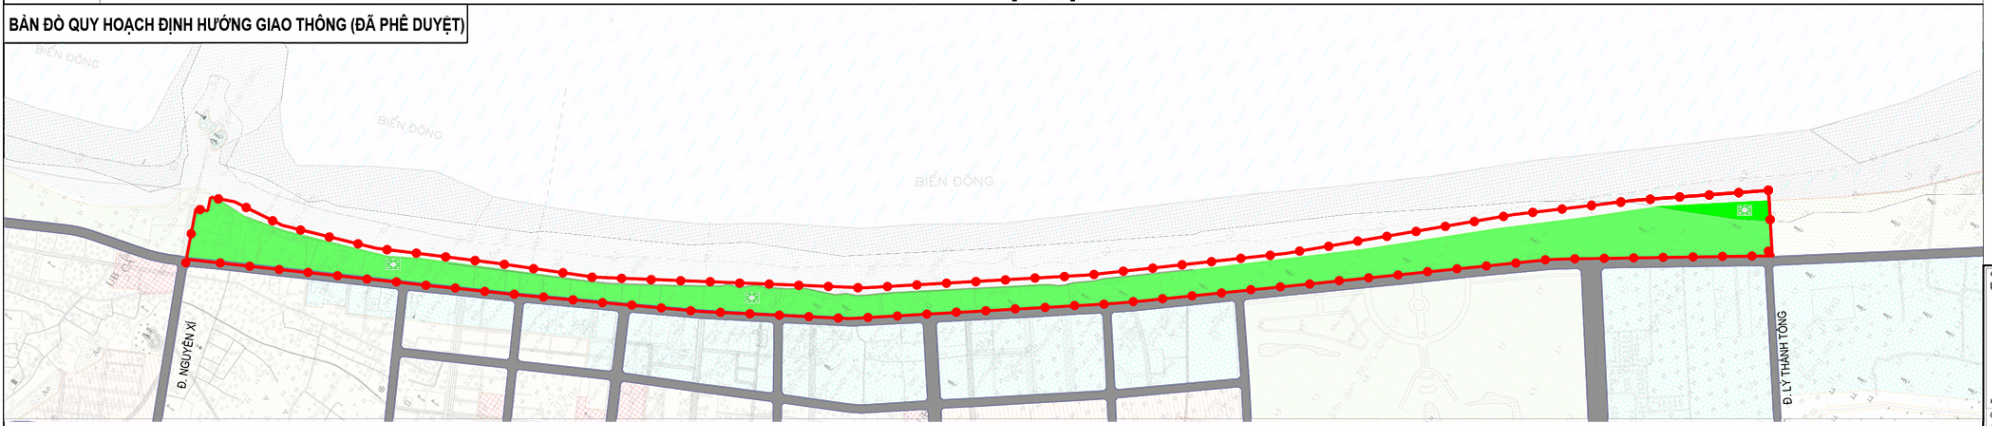

BẢN ĐỒ QUY HOẠCH ĐỊNH HƯỚNG GIAO THÔNG (ĐIỀU CHỈNH)

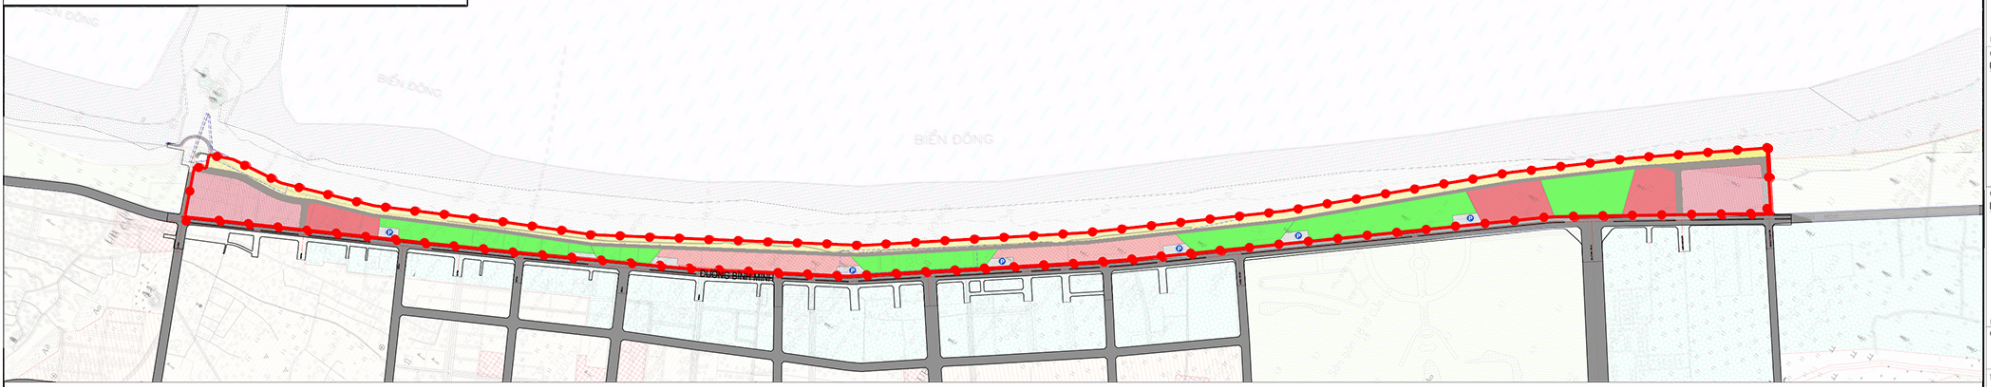

I. CĂN CỨ LẬP QUY HOẠCH:

- QUYẾT ĐỊNH SỐ 52/QĐ-TTG NGÀY 14/01/2015 CỦA THỦ TƯỚNG CHÍNH PHỦ VỀ VIỆC PHÊ DUYỆT QUY HOẠCH CHUNG THÀNH PHỐ VINH, TỈNH NGHỆ AN ĐẾN NĂM 2030, TẦM NHÌN ĐẾN NĂM 2050;
- CÔNG VĂN SỐ ...../UBND-CN NGÀY .../.../2026 CỦA UBND TỈNH VỀ VIỆC ĐỒNG Ý CHỦ TRƯƠNG LẬP ĐIỀU CHỈNH CỤC BỘ QUY HOẠCH CHUNG THÀNH PHỐ VINH, TỈNH NGHỆ AN ĐẾN NĂM 2030, TẦM NHÌN ĐẾN NĂM 2050.

II. VỊ TRÍ, DIỆN TÍCH KHU ĐẤT QUY HOẠCH:

- VỊ TRÍ: KHU ĐẤT NẰM PHÍA ĐÔNG ĐƯỜNG MÌNH MINH, PHƯỜNG CỬA LÒ, TỈNH NGHỆ AN VÀ CÓ VỊ TRÍ NHƯ SAU:
  + PHÍA TÂY BẮC GIÁP: ĐƯỜNG NGUYỄN XÍ KÉO DÀI VÀ KHU DU LỊCH ĐẢO LAN CHÂU;
  + PHÍA ĐÔNG NAM GIÁP: KHU VUI CHƠI GIẢI TRÍ CỬA HỘI;
  + PHÍA ĐÔNG BẮC GIÁP: BIỂN ĐÔNG;
  + PHÍA TÂY NAM GIÁP: ĐƯỜNG BÌNH MINH
- DIỆN TÍCH KHU ĐẤT: KHOẢNG 76,16HA


III. NỘI DUNG ĐIỀU CHỈNH CỤC BỘ QUY HOẠCH GIAO THÔNG:

- BỔ SUNG TUYẾN ĐƯỜNG NỘI KHU KẾT NỐI VỚI ĐƯỜNG BÌNH MINH.
- QUY MÔ MẶT CẮT NGANG CÁC TUYẾN ĐƯỜNG XUNG QUANH KHU VỰC ĐIỀU CHỈNH CỤC BỘ GIỮ NGUYÊN THEO QUYẾT ĐỊNH SỐ 52/QĐ-TTG NGÀY 14/01/2015.

IV. KÝ HIỆU:

- ĐẤT CÔNG VIÊN CÂY XANH
- ĐẤT HỖN HỢP (NHÀ Ở KẾT HỢP TMDV)
- ĐẤT THƯƠNG MẠI DỊCH VỤ
- ĐẤT BÃI ĐẬU XE

MẶT CẮT NGANG
ĐƯỜNG BÌNH MINH

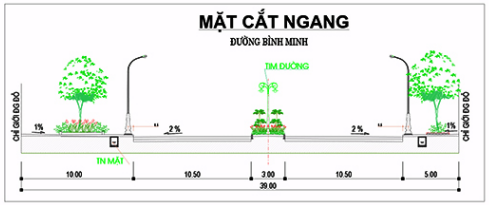

MẶT CẮT NGANG
ĐƯỜNG NỘI KHU



TỶ LỆ: 1/10.000
0(m) 200 500
100 250

CƠ QUAN PHÊ DUYỆT:
UBND TỈNH NGHỆ AN
CHỦ TỊCH
KÈM THEO QUYẾT ĐỊNH SỐ: / NGÀY THÁNG NĂM 2026

CƠ QUAN THẨM ĐỊNH:
SỞ XÂY DỰNG NGHỆ AN
PHÒNG KTQH GIÁM ĐỐC
KÈM THEO VĂN BẢN SỐ: / NGÀY THÁNG NĂM 2026

CƠ QUAN THỎA THUẬN:
UBND PHƯỜNG CỬA LÒ
CHỦ TỊCH

CƠ QUAN TỔ CHỨC LẬP QUY HOẠCH:
BAN QUẢN LÝ BẢO TRÌ ĐƯỜNG BỘ NGHỆ AN
GIÁM ĐỐC
KÈM THEO TỜ TRÌNH SỐ: / NGÀY THÁNG NĂM 2026

CÔNG TRÌNH - ĐỊA ĐIỂM:
ĐIỀU CHỈNH CỤC BỘ QUY HOẠCH CHUNG THÀNH PHỐ VINH, TỈNH NGHỆ AN ĐẾN NĂM 2030, TẦM NHÌN ĐẾN NĂM 2050

TÊN BẢN VẼ:
BẢN ĐỒ QUY HOẠCH ĐỊNH HƯỚNG GIAO THÔNG

BẢN VẼ: QH 04	KHỔ GIẤY: A1	TỶ LỆ: 1 / 10.000	NGÀY : 09/2026
THIẾT KẾ	KS. LÊ ĐỨC PHƯƠNG		
CHỦ TRÌ	KS. LÊ ĐỨC PHƯƠNG		
CHỦ NHIỆM	THS.KTS. NGUYỄN THANH TUẤN		
P.TRƯỞNG PHÒNG	THS.KS. NGÔ PHÚ NHO		
QL. KỸ THUẬT	THS.KS. NGÔ PHÚ NHO		

P. VIỆN TRƯỞNG
THS.KTS. TRẦN HOÀNG

VIỆN QUY HOẠCH - KIẾN TRÚC XÂY DỰNG NGHỆ AN
PHÒNG KHOA HỌC KỸ THUẬT
ĐỊA CHỈ: KM 5+500 - ĐƯỜNG VI. LÊNIN - PHƯỜNG VINH PHÚ - NGHỆ AN. TEL: 038.3522750, FAX: 038.3522728