





ĐIỀU CHỈNH CỤC BỘ QUY HOẠCH CHUNG THÀNH PHỐ VINH, TỈNH NGHỆ AN
ĐẾN NĂM 2030, TẦM NHÌN ĐẾN NĂM 2050

BẢN ĐỒ ĐỊNH HƯỚNG THOÁT NƯỚC THẢI, QUẢN LÝ CHẤT THẢI RẮN VÀ NGHĨA TRANG

BẢN ĐỒ ĐỊNH HƯỚNG THOÁT NƯỚC THẢI, QUẢN LÝ CHẤT THẢI RẮN VÀ NGHĨA TRANG (ĐƯỢC PHÊ DUYỆT)

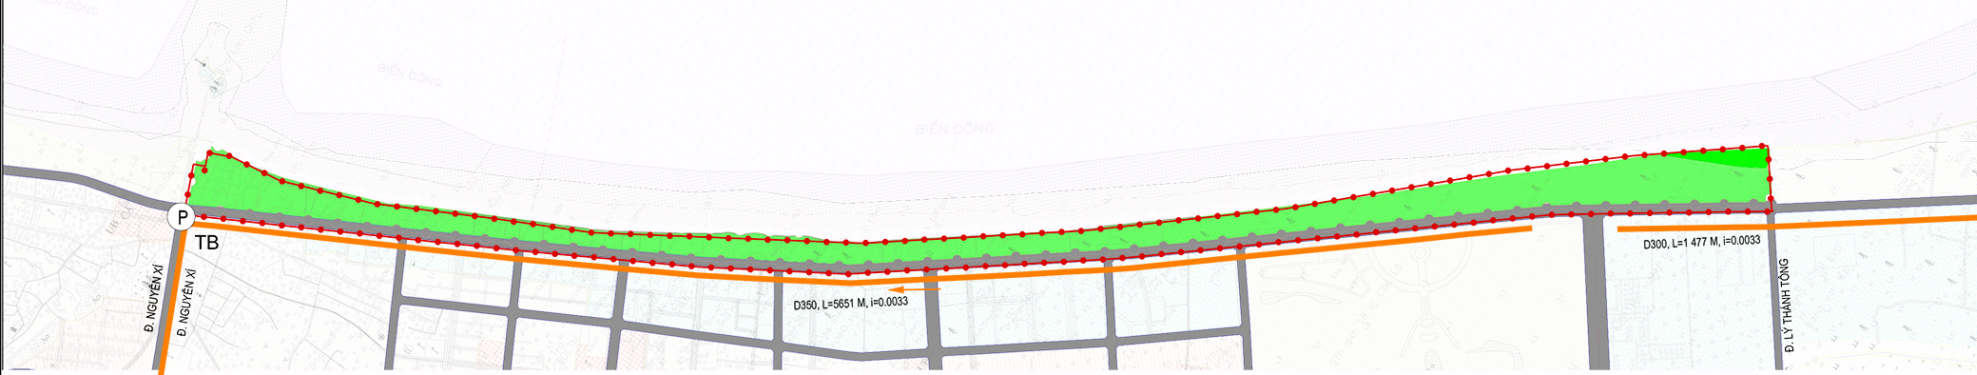

BẢN ĐỒ ĐỊNH HƯỚNG THOÁT NƯỚC THẢI, QUẢN LÝ CHẤT THẢI RẮN VÀ NGHĨA TRANG (ĐIỀU CHỈNH)

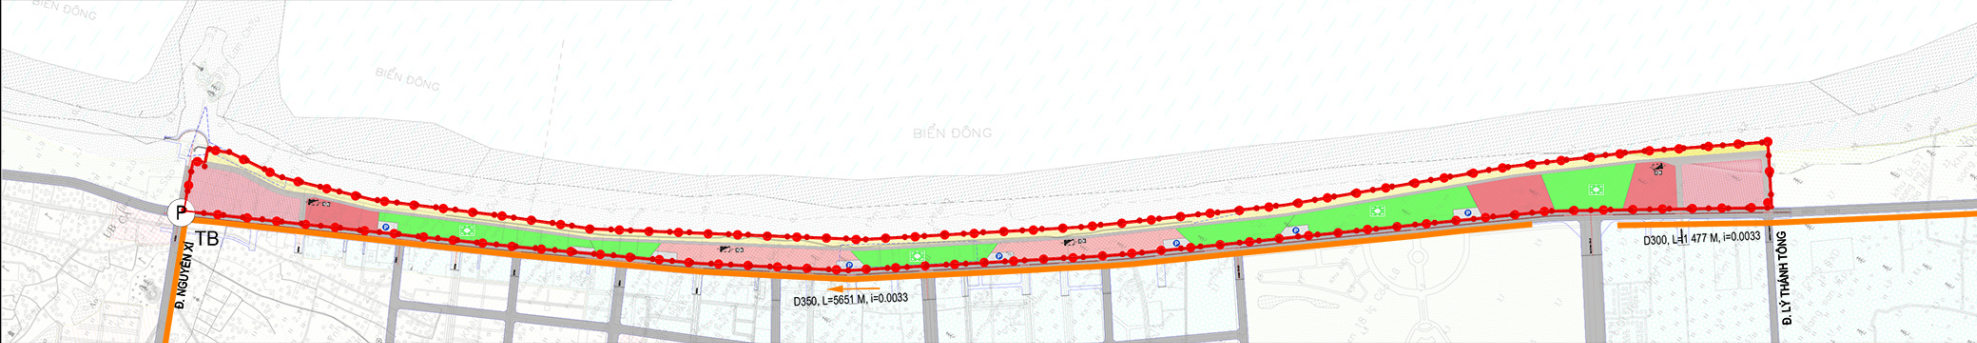

I. CĂN CỨ LẬP QUY HOẠCH:

- QUYẾT ĐỊNH SỐ 52/QĐ-TTĐ NGÀY 14/01/2015 CỦA THỦ TƯỚNG CHÍNH PHỦ VỀ VIỆC PHÊ DUYỆT QUY HOẠCH CHUNG THÀNH PHỐ VINH, TỈNH NGHỆ AN ĐẾN NĂM 2030, TẦM NHÌN ĐẾN NĂM 2050;
- CÔNG VĂN SỐ/UBND-CN NGÀY .../.../2026 CỦA UBND TỈNH VỀ VIỆC ĐÓNG Y CHỦ TRƯỞNG LẬP ĐIỀU CHỈNH CỤC BỘ QUY HOẠCH CHUNG THÀNH PHỐ VINH, TỈNH NGHỆ AN ĐẾN NĂM 2030, TẦM NHÌN ĐẾN NĂM 2050.

II. VỊ TRÍ, DIỆN TÍCH KHU ĐẤT QUY HOẠCH:


- VỊ TRÍ: KHU ĐẤT NẴM PHÍA ĐÔNG ĐƯỜNG MINH MINH, PHƯỜNG CỬA LÒ, TỈNH NGHỆ AN VÀ CÓ VỊ TRÍ NHƯ SAU:
- + PHÍA TÂY BẮC GIÁP: ĐƯỜNG NGUYỄN XÍ Kéo dài và KHU DU LỊCH ĐẢO LAN CHÁU;
- + PHÍA ĐÔNG NAM GIÁP: KHU VUI CHƠI GIẢI TRÍ CỬA HỒI;
- + PHÍA ĐÔNG BẮC GIÁP: BIỂN ĐÔNG;
- + PHÍA TÂY NAM GIÁP: ĐƯỜNG BÌNH MINH
- DIỆN TÍCH KHU ĐẤT: KHOẢNG 76,16HA

THUYẾT MINH ĐIỀU CHỈNH:

- GIỮ NGUYÊN MANG LƯỚI THOÁT NƯỚC THẢI THEO QUY HOẠCH ĐƯỢC DUYỆT TẠI QUYẾT ĐỊNH SỐ 52/QĐ-TTĐ NGÀY 14/01/2015
- NƯỚC THẢI ĐƯỢC THU GOM VÀ XỬ LÝ PHÂN TÁN THEO TỪNG KHU CHỨC NĂNG RỜI THOÁT VỀ KHU XỬ LÝ TẬP TRUNG.
- LƯU LƯỢNG NƯỚC THẢI PHÁT SINH KHOẢNG 2000M3/NGÀY.
- RÁC THẢI ĐƯỢC THU GOM VÀ ĐƯA VỀ XỬ LÝ CHẤT THẢI RẮN NGHĨ YÊN.

KÝ HIỆU:

- RANH GIỚI ĐIỀU CHỈNH CỤC BỘ
- Đường ống cấp nước
- (P) TRẠM BƠM NƯỚC THẢI

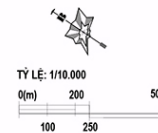

CƠ QUAN TỔ CHỨC LẬP QUY HOẠCH:
BAN QUẢN LÝ BẢO TRÌ ĐƯỜNG BỘ NGHỆ AN

GIÁM ĐỐC

KÊM THEO TỜ TRÌNH SỐ / NGÀY THÁNG NĂM 2026

CÔNG TRÌNH: TẦM NHÌN
ĐIỀU CHỈNH CỤC BỘ QUY HOẠCH CHUNG THÀNH PHỐ VINH, TỈNH NGHỆ AN
ĐẾN NĂM 2030, TẦM NHÌN ĐẾN NĂM 2050

TÊN BẢN VẼ:
BẢN ĐỒ ĐỊNH HƯỚNG THOÁT NƯỚC THẢI, QUẢN LÝ CHẤT THẢI RẮN VÀ NGHĨA TRANG

BẢN VẼ CHỈ DẪN	KHÖ GIẤY: A1	TỶ LỆ: 1/10.000	NGÀY: 09/2026
THIẾT KẾ	KS. VŨ VĂN THỊNH		
CHỦ TRÌ	KS. VŨ VĂN THỊNH		
CHỦ NHIỆM	THS.KS. NGUYỄN THANH TUÂN		
P. TRƯỞNG PHÒNG	THS.KS. NGUYỄN PHÚ NHƯ		
QL. KỸ THUẬT	THS.KS. NGUYỄN PHÚ NHƯ		

P. VIỆN TRƯỞNG



THS. KTS. TRẦN HOÀNG