


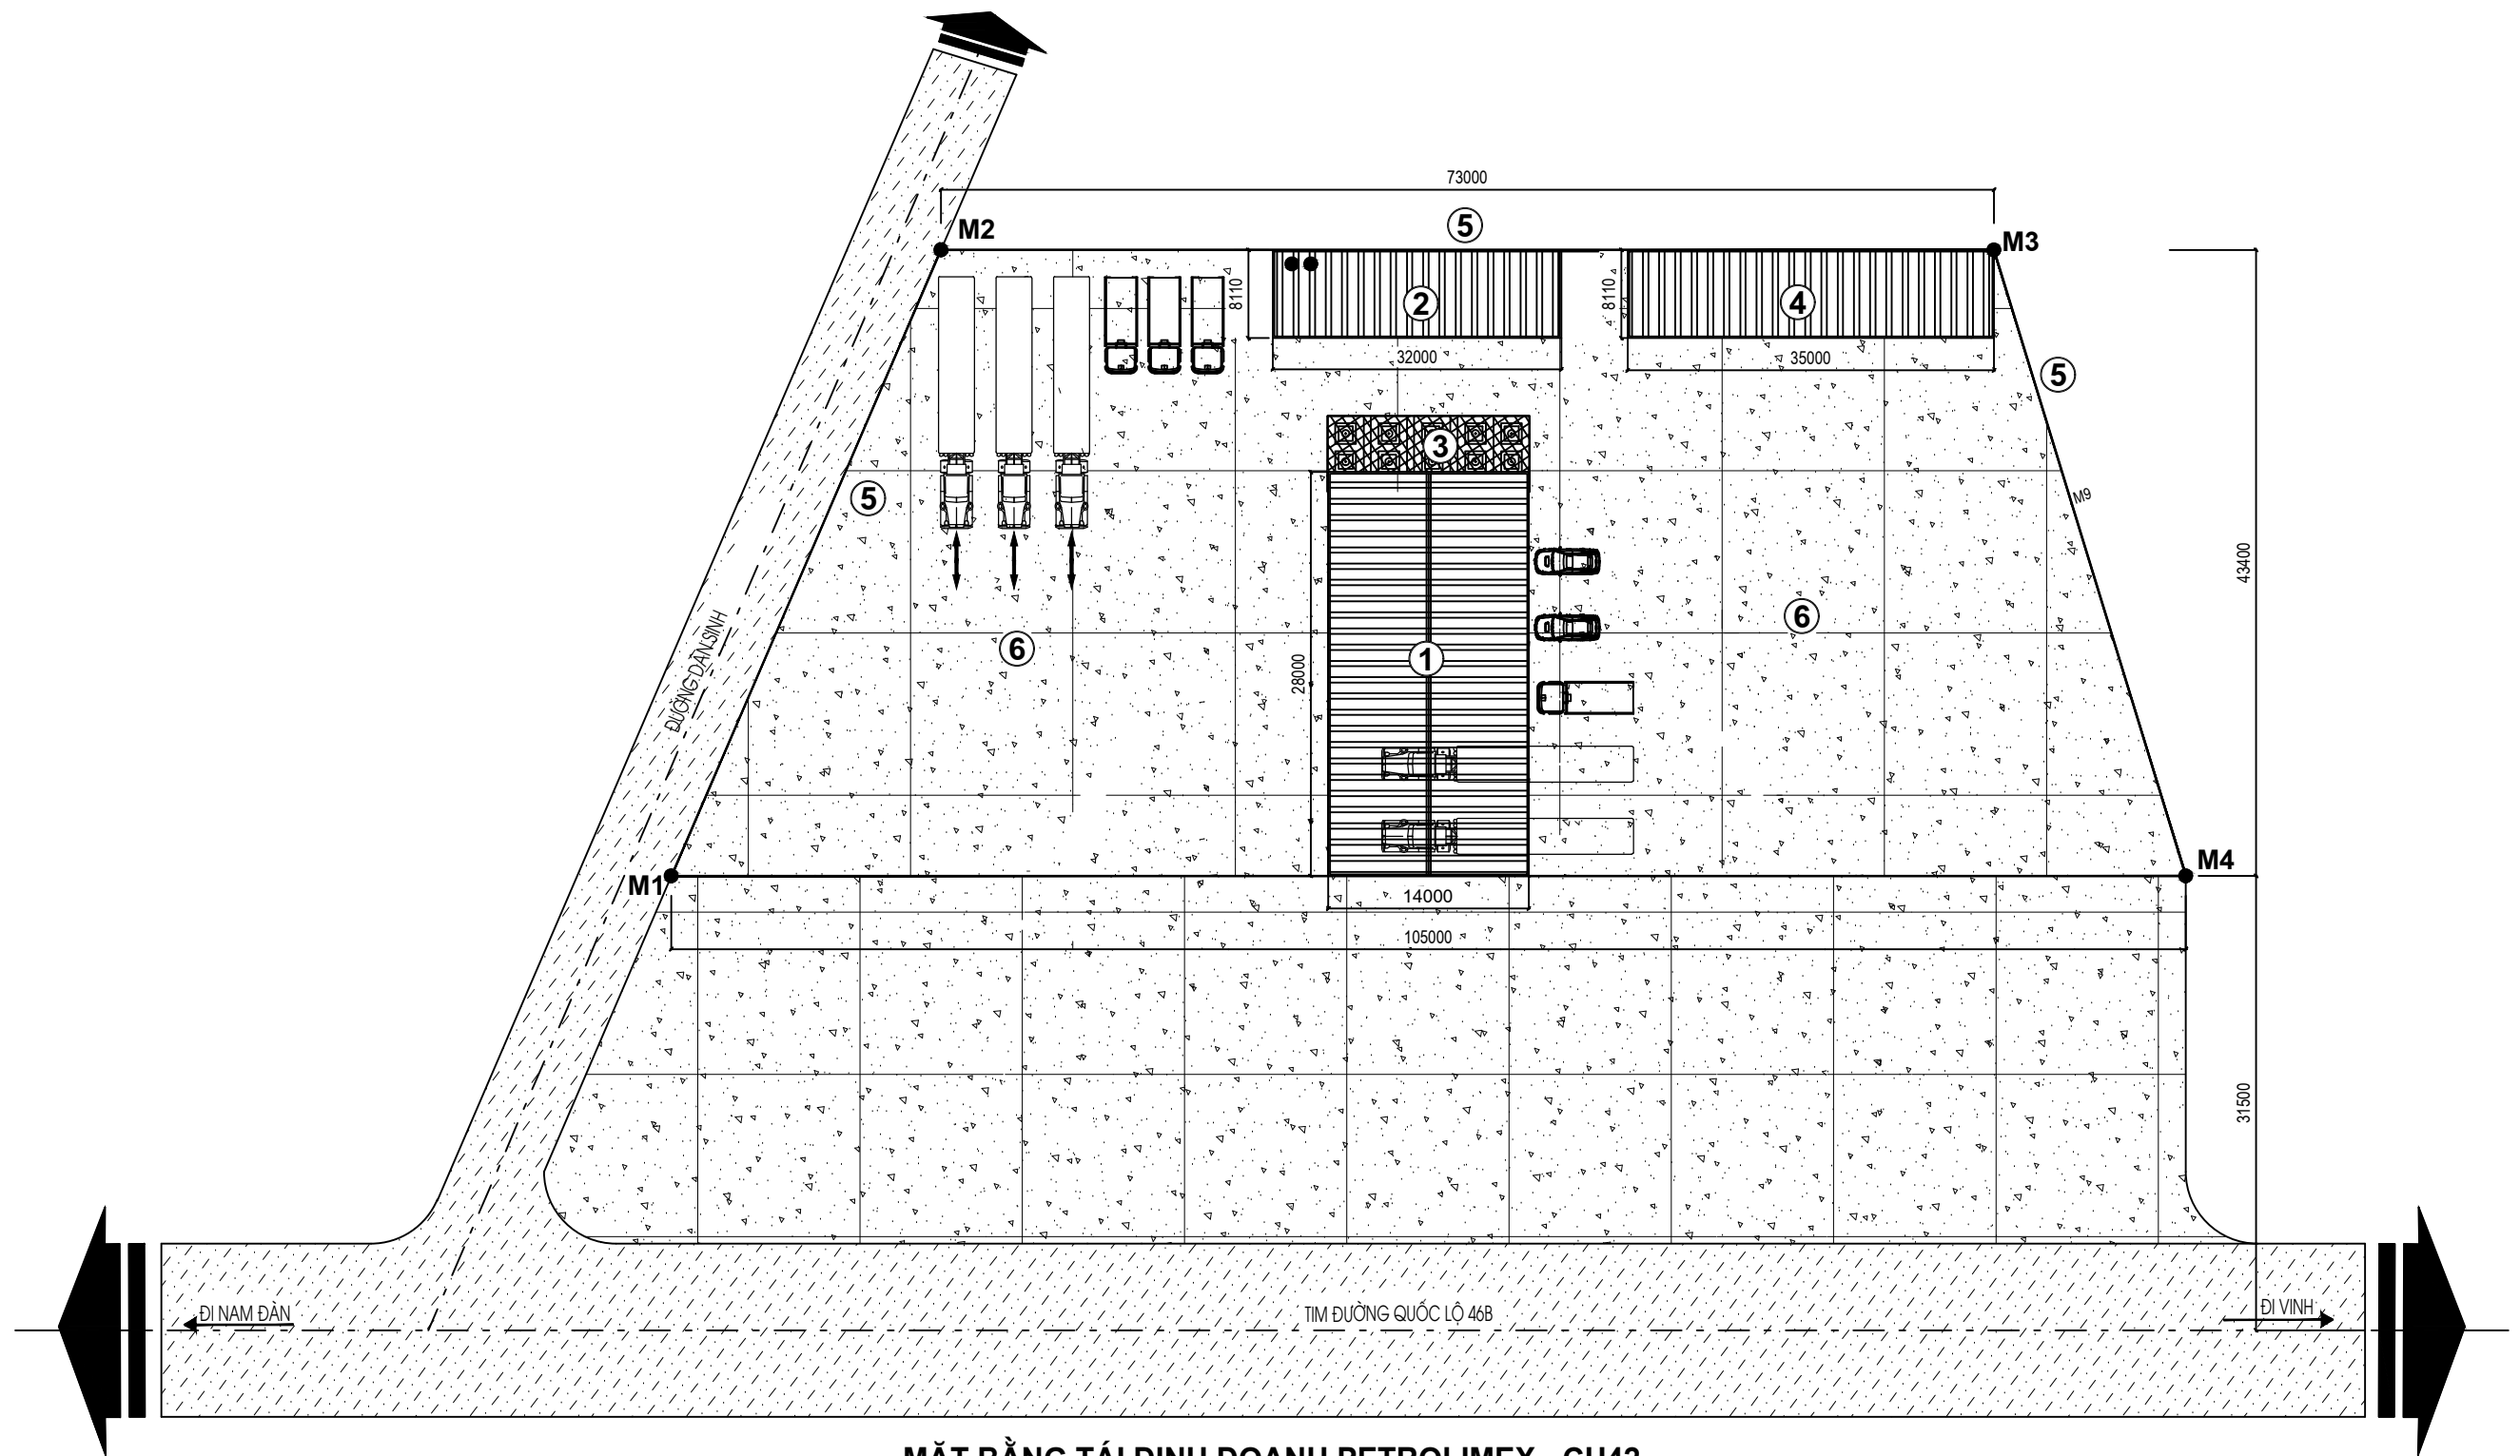

MẶT BẰNG TÁI ĐỊNH DOANH PETROLIMEX - CH42

I. RANH GIỚI PHẠM VI KHU ĐẤT:

- PHÍA BẮC: GIÁP ĐẤT SẢN XUẤT NÔNG NGHIỆP
- PHÍA ĐÔNG: GIÁP ĐẤT SẢN XUẤT NÔNG NGHIỆP
- PHÍA TÂY: GIÁP ĐƯỜNG DÂN SINH
- PHÍA NAM: GIÁP HL ATGT ĐƯỜNG QL 46B (TỪ TIM ĐƯỜNG QL46B VÀO CHỈ GIỚI XÂY DỰNG LÀ 31,5M)

II. CÁC THÔNG SỐ KHU ĐẤT:

- DIỆN TÍCH KHU ĐẤT (SAU KHI TRỪ CHỈ GIỚI GIAO THÔNG) ĐƯỢC GIỚI HẠN BỞI ĐƯỜNG NỐI CÁC ĐIỂM (M1 , M2, M3, M4) LÀ S = 3.862,6 M2.

TÊN ĐIỂM	HỆ TỌA ĐỘ VN 2000 KTT 104°45' MC 3°	
	X(M)	Y(M)
M1	2068149.1306	589394.4162
M2	2068195.9331	589387.8385
M3	2068234.3398	589449.9844
M4	2068203.9811	589484.2668

THỐNG KÊ HẠNG MỤC

TT	TÊN HẠNG MỤC	M2
1	MÁI CHE CỘT BƠM (MÁI KẾT CẤU THÉP)	392,0
2	NHÀ BÁN HÀNG BTCT (02 TẦNG)	259,5
3	KHU BỂ NGẦM (04 BỂ X 25M3)	
4	NHÀ DỊCH VỤ TIỆN ÍCH	283,9
5	TƯỜNG RÀO GẠCH, CAO 2,2M,, DÀI 165M	363,0
6	SÂN ĐƯỜNG BÊ TÔNG MÁC 300#	6.350