# BẢN ĐỒ QUY HOẠCH GIAO THÔNG ĐIỀU CHỈNH CỤC BỘ ĐƯỜNG NGUYỄN SỸ SÁCH
## ĐOẠN TỪ ĐƯỜNG NGUYỄN VĂN CỪ ĐẾN HỒ ĐIỀU HÒA HƯNG HÒA

TỶ LỆ XÍCH:
0 M 10 M 20 M 50 M

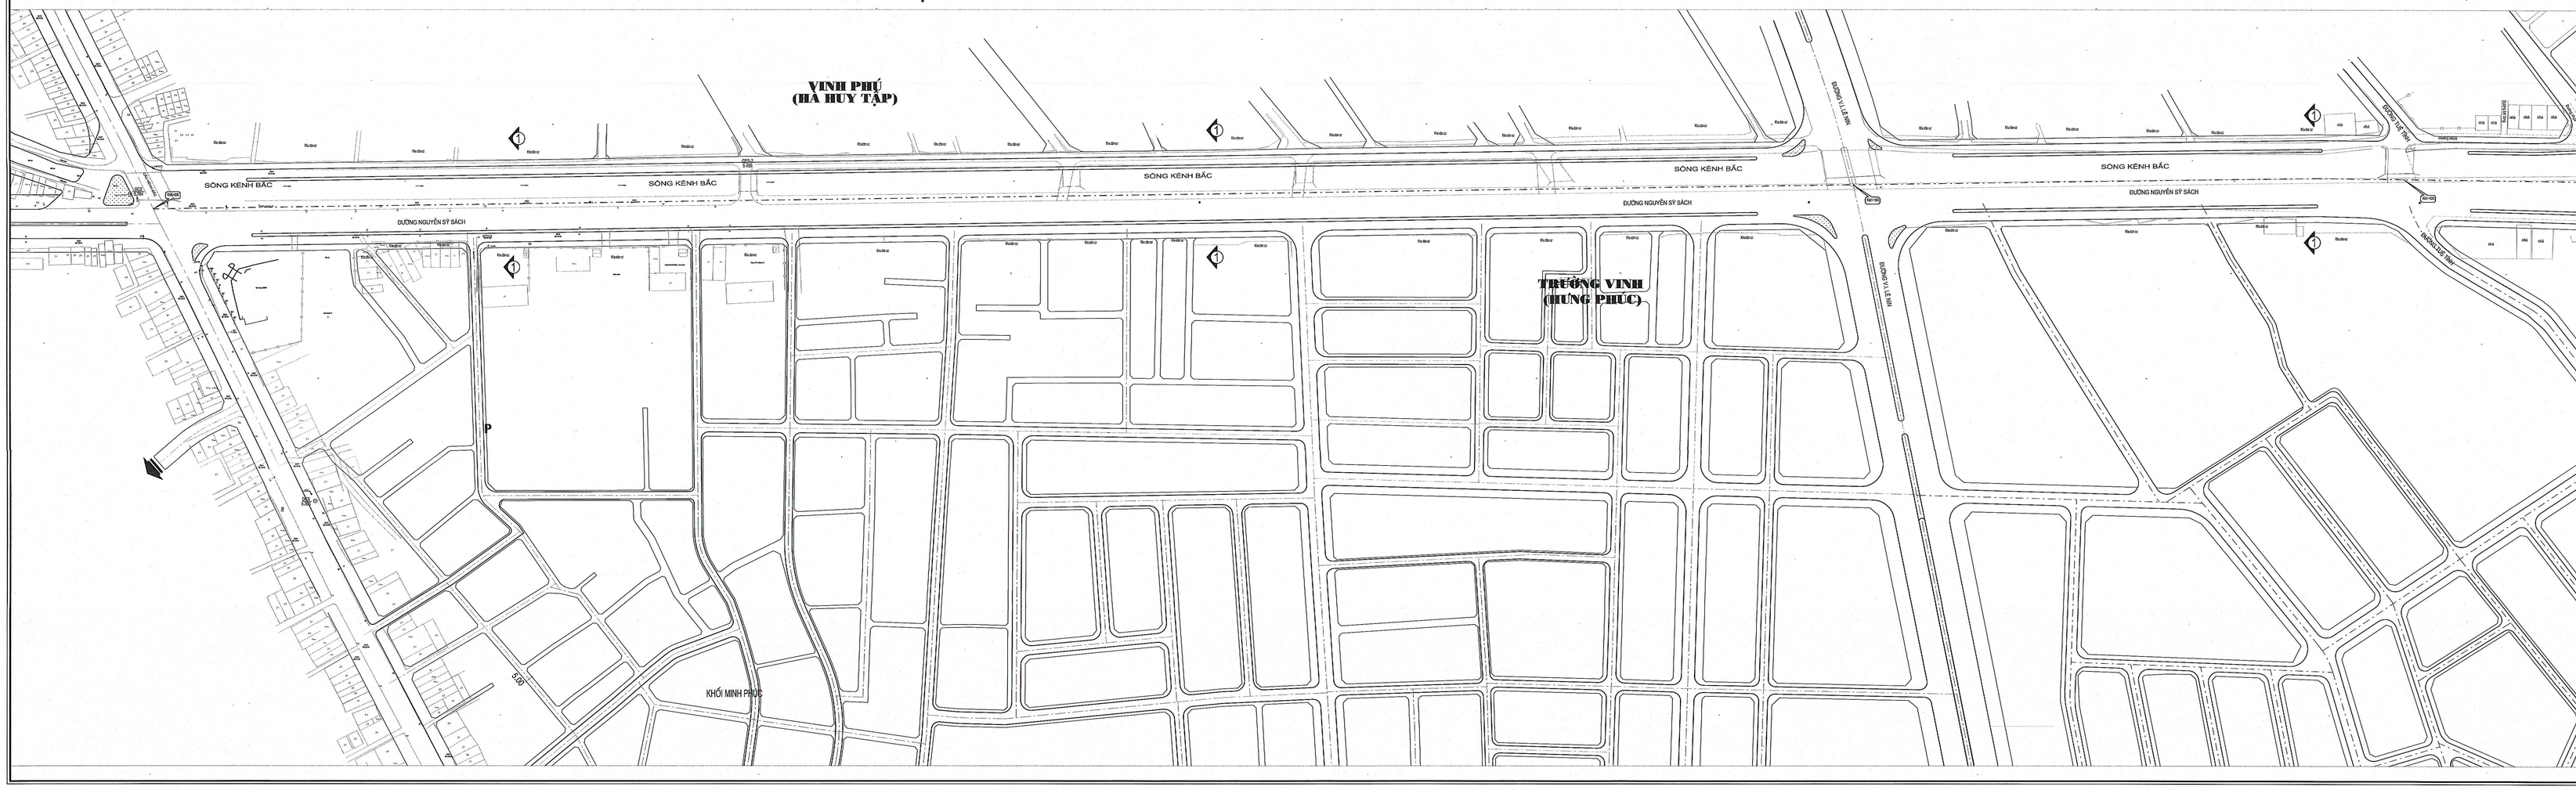



# BẢN ĐỒ QUY HOẠCH GIAO THÔNG ĐIỀU CHỈNH CỤC BỘ ĐƯỜNG NGUYỄN SỸ SÁCH
## ĐOẠN TỪ ĐƯỜNG NGUYỄN VĂN CỪ ĐẾN HỒ ĐIỀU HÒA HƯNG HÒA

TỶ LỆ XÍCH:
0 M 10 M 20 M 50 M


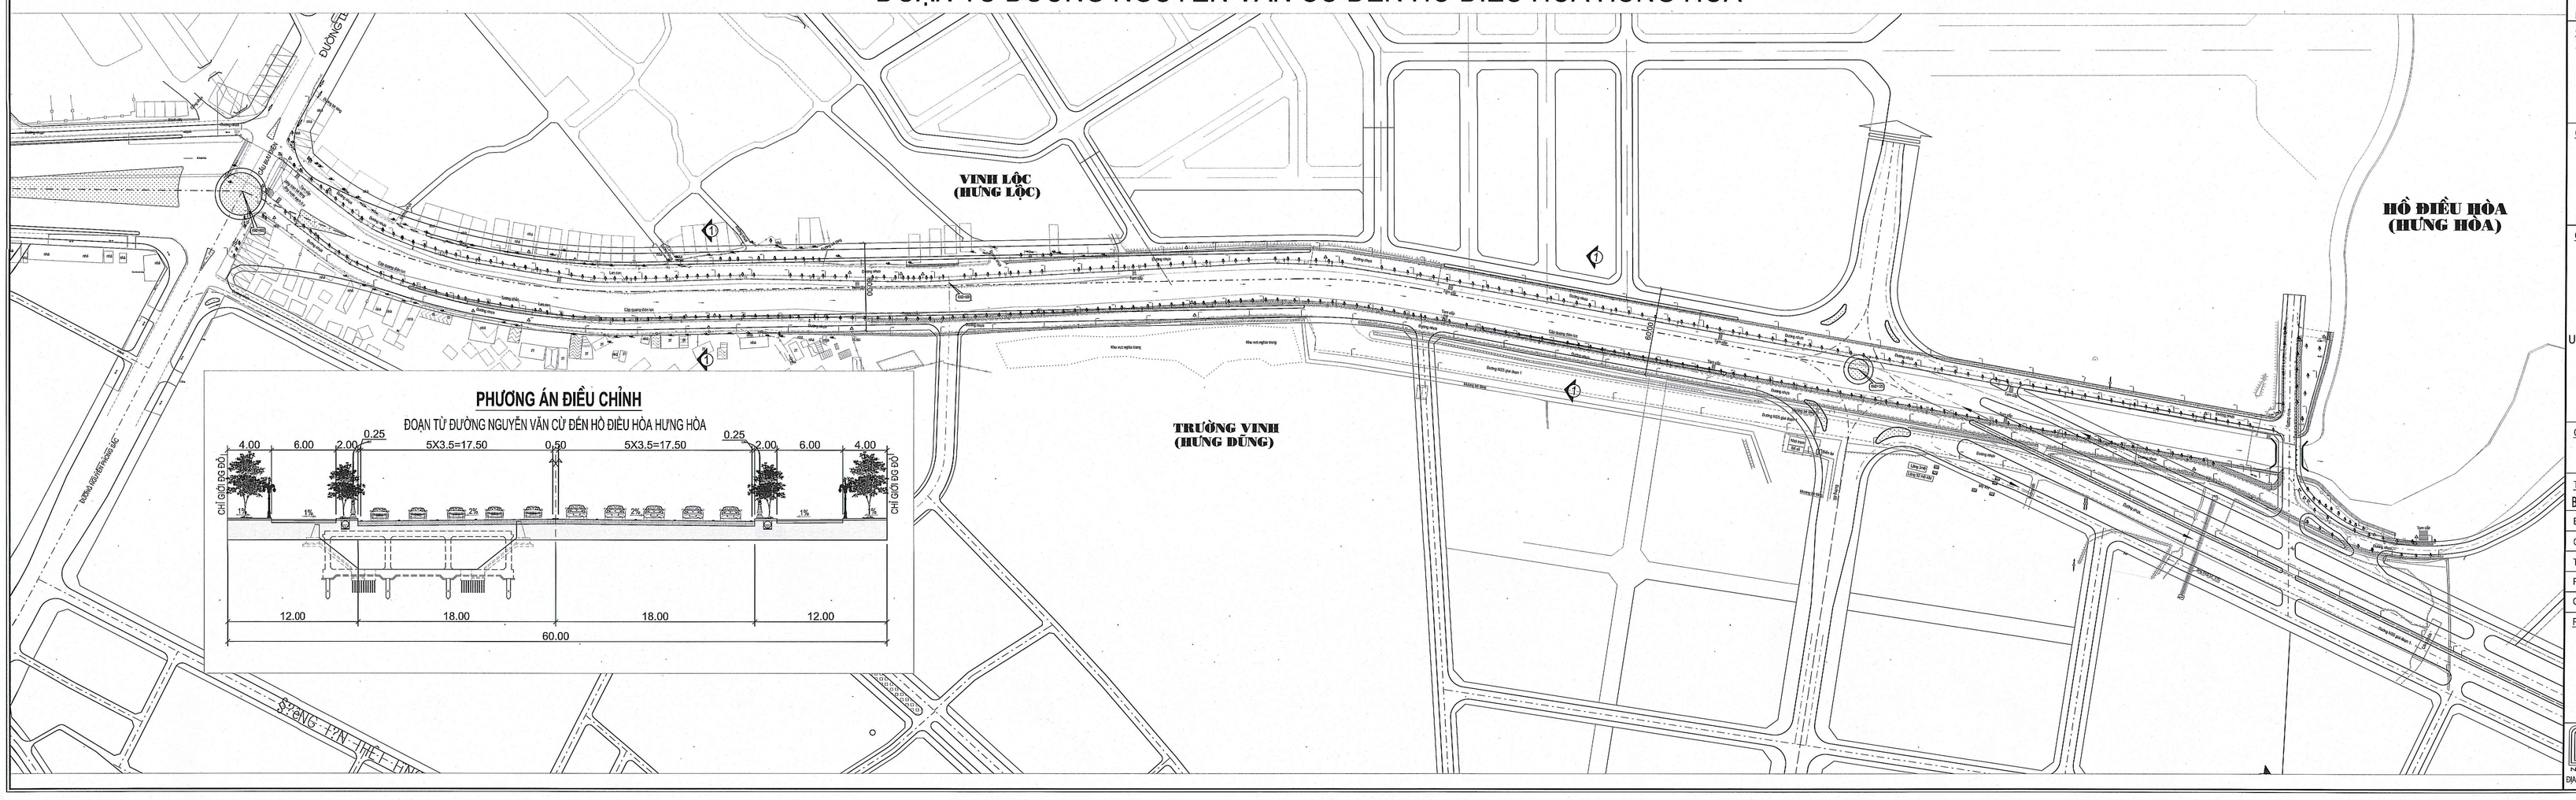


| | |
|---|---|
| CƠ QUAN PHÊ DUYỆT: | UBND TỈNH NGHỆ AN<br>CHỦ TỊCH |
| KÈM THEO QUYẾT ĐỊNH SỐ ...../..... NGÀY ...../...../2026 | |
| CƠ QUAN THẨM ĐỊNH:<br>SỞ XÂY DỰNG NGHỆ AN | PHÒNG QHKT VÀ PTĐT<br>TRƯỞNG PHÒNG |
| KÈM THEO VBTĐ SỐ ...../..... NGÀY ...../...../2026 | |
| CƠ QUAN TỔ CHỨC LẬP QH: | BAN QLBT ĐƯỜNG BỘ NGHỆ AN<br>GIÁM ĐỐC |
| KÈM THEO TỜ TRÌNH SỐ ...../..... NGÀY ...../...../2026 | |
| CƠ QUAN THOẢ THUẬN: | UBND PHƯỜNG TRƯỜNG VINH<br>CHỦ TỊCH |
| UBND PHƯỜNG VINH LỘC<br>CHỦ TỊCH | UBND PHƯỜNG VINH PHÚ<br>CHỦ TỊCH |

CÔNG TRÌNH - ĐỊA ĐIỂM:
ĐIỀU CHỈNH CỤC BỘ QUY HOẠCH ĐƯỜNG NGUYỄN SỸ SÁCH
(ĐOẠN TỪ ĐƯỜNG NGUYỄN VĂN CỪ ĐẾN HỒ ĐIỀU HÒA HƯNG HÒA)

TÊN BẢN VẼ:
BẢN ĐỒ QUY HOẠCH GIAO THÔNG, CHỈ GIỚI ĐƯỜNG ĐỎ VÀ CHỈ GIỚI XÂY DỰNG

| | | |
|---|---|---|
| BẢN VẼ: QH-... | KHỔ GIẤY: A0 KÉO DÀI | TỶ LỆ: 1/2000 | HT: /2026 |
| CHỦ TRÌ | KS. LÊ ĐỨC PHƯƠNG | |
| THIẾT KẾ | KS. LÊ ĐỨC PHƯƠNG | |
| P.TRƯỞNG PHÒNG | KTS NGUYỄN THANH TUẤN | |
| QL KỸ THUẬT | KTS NGUYỄN THANH TUẤN | |

PHÓ VIỆN TRƯỞNG

THS. KTS TRẦN HOÀNG


VIỆN QUY HOẠCH - KIẾN TRÚC XÂY DỰNG NGHỆ AN
PHÒNG KHOA HỌC KỸ THUẬT
ĐỊA CHỈ: KM 1+500 - ĐƯỜNG VI LÊNIN - PHƯỜNG VINH PHÚ - NGHỆ AN. TEL: 038.3522733, FAX: 0.38.3522728