



**BẢN ĐỒ ĐIỀU CHỈNH CỤC BỘ ĐỊNH HƯỚNG CẤP NƯỚC**



TỶ LỆ XÍCH:  
0 M 100 M 200 M 500 M

**THUYẾT MINH ĐIỀU CHỈNH:**

- HỆ THỐNG CẤP NƯỚC CƠ BẢN GIỮ NGUYÊN THEO QUY HOẠCH ĐƯỢC DUYỆT TẠI QUYẾT ĐỊNH SỐ 52/QĐ-TTĐ NGÀY 14/01/2015 CỦA THỦ TƯỚNG CHÍNH PHỦ
- DÂN SỐ DỰ KIẾN TĂNG SAU KHI ĐIỀU CHỈNH CỤC BỘ KHOẢNG: 3.700 NGƯỜI
- ĐIỀU CHỈNH CÔNG SUẤT THIẾT KẾ CHO KHU VỰC (29) TỪ 1.998M3/NG.ĐÊM (TRƯỚC ĐIỀU CHỈNH) LÊN 2.264M3/NG.ĐÊM (SAU ĐIỀU CHỈNH).

**KÝ HIỆU:**

ĐẤT CÔNG CỘNG

ĐẤT HỖN HỢP


RANH GIỚI ĐIỀU CHỈNH CỤC BỘ

ĐƯỜNG ống CẤP NƯỚC

NHÀ MÁY NƯỚC

ký hiệu lô đất  
dân số (người) 18 14200 3834  
lưu lượng (m3)

KHU VỰC 1  
28.000 M3  
CÔNG SUẤT (M3)

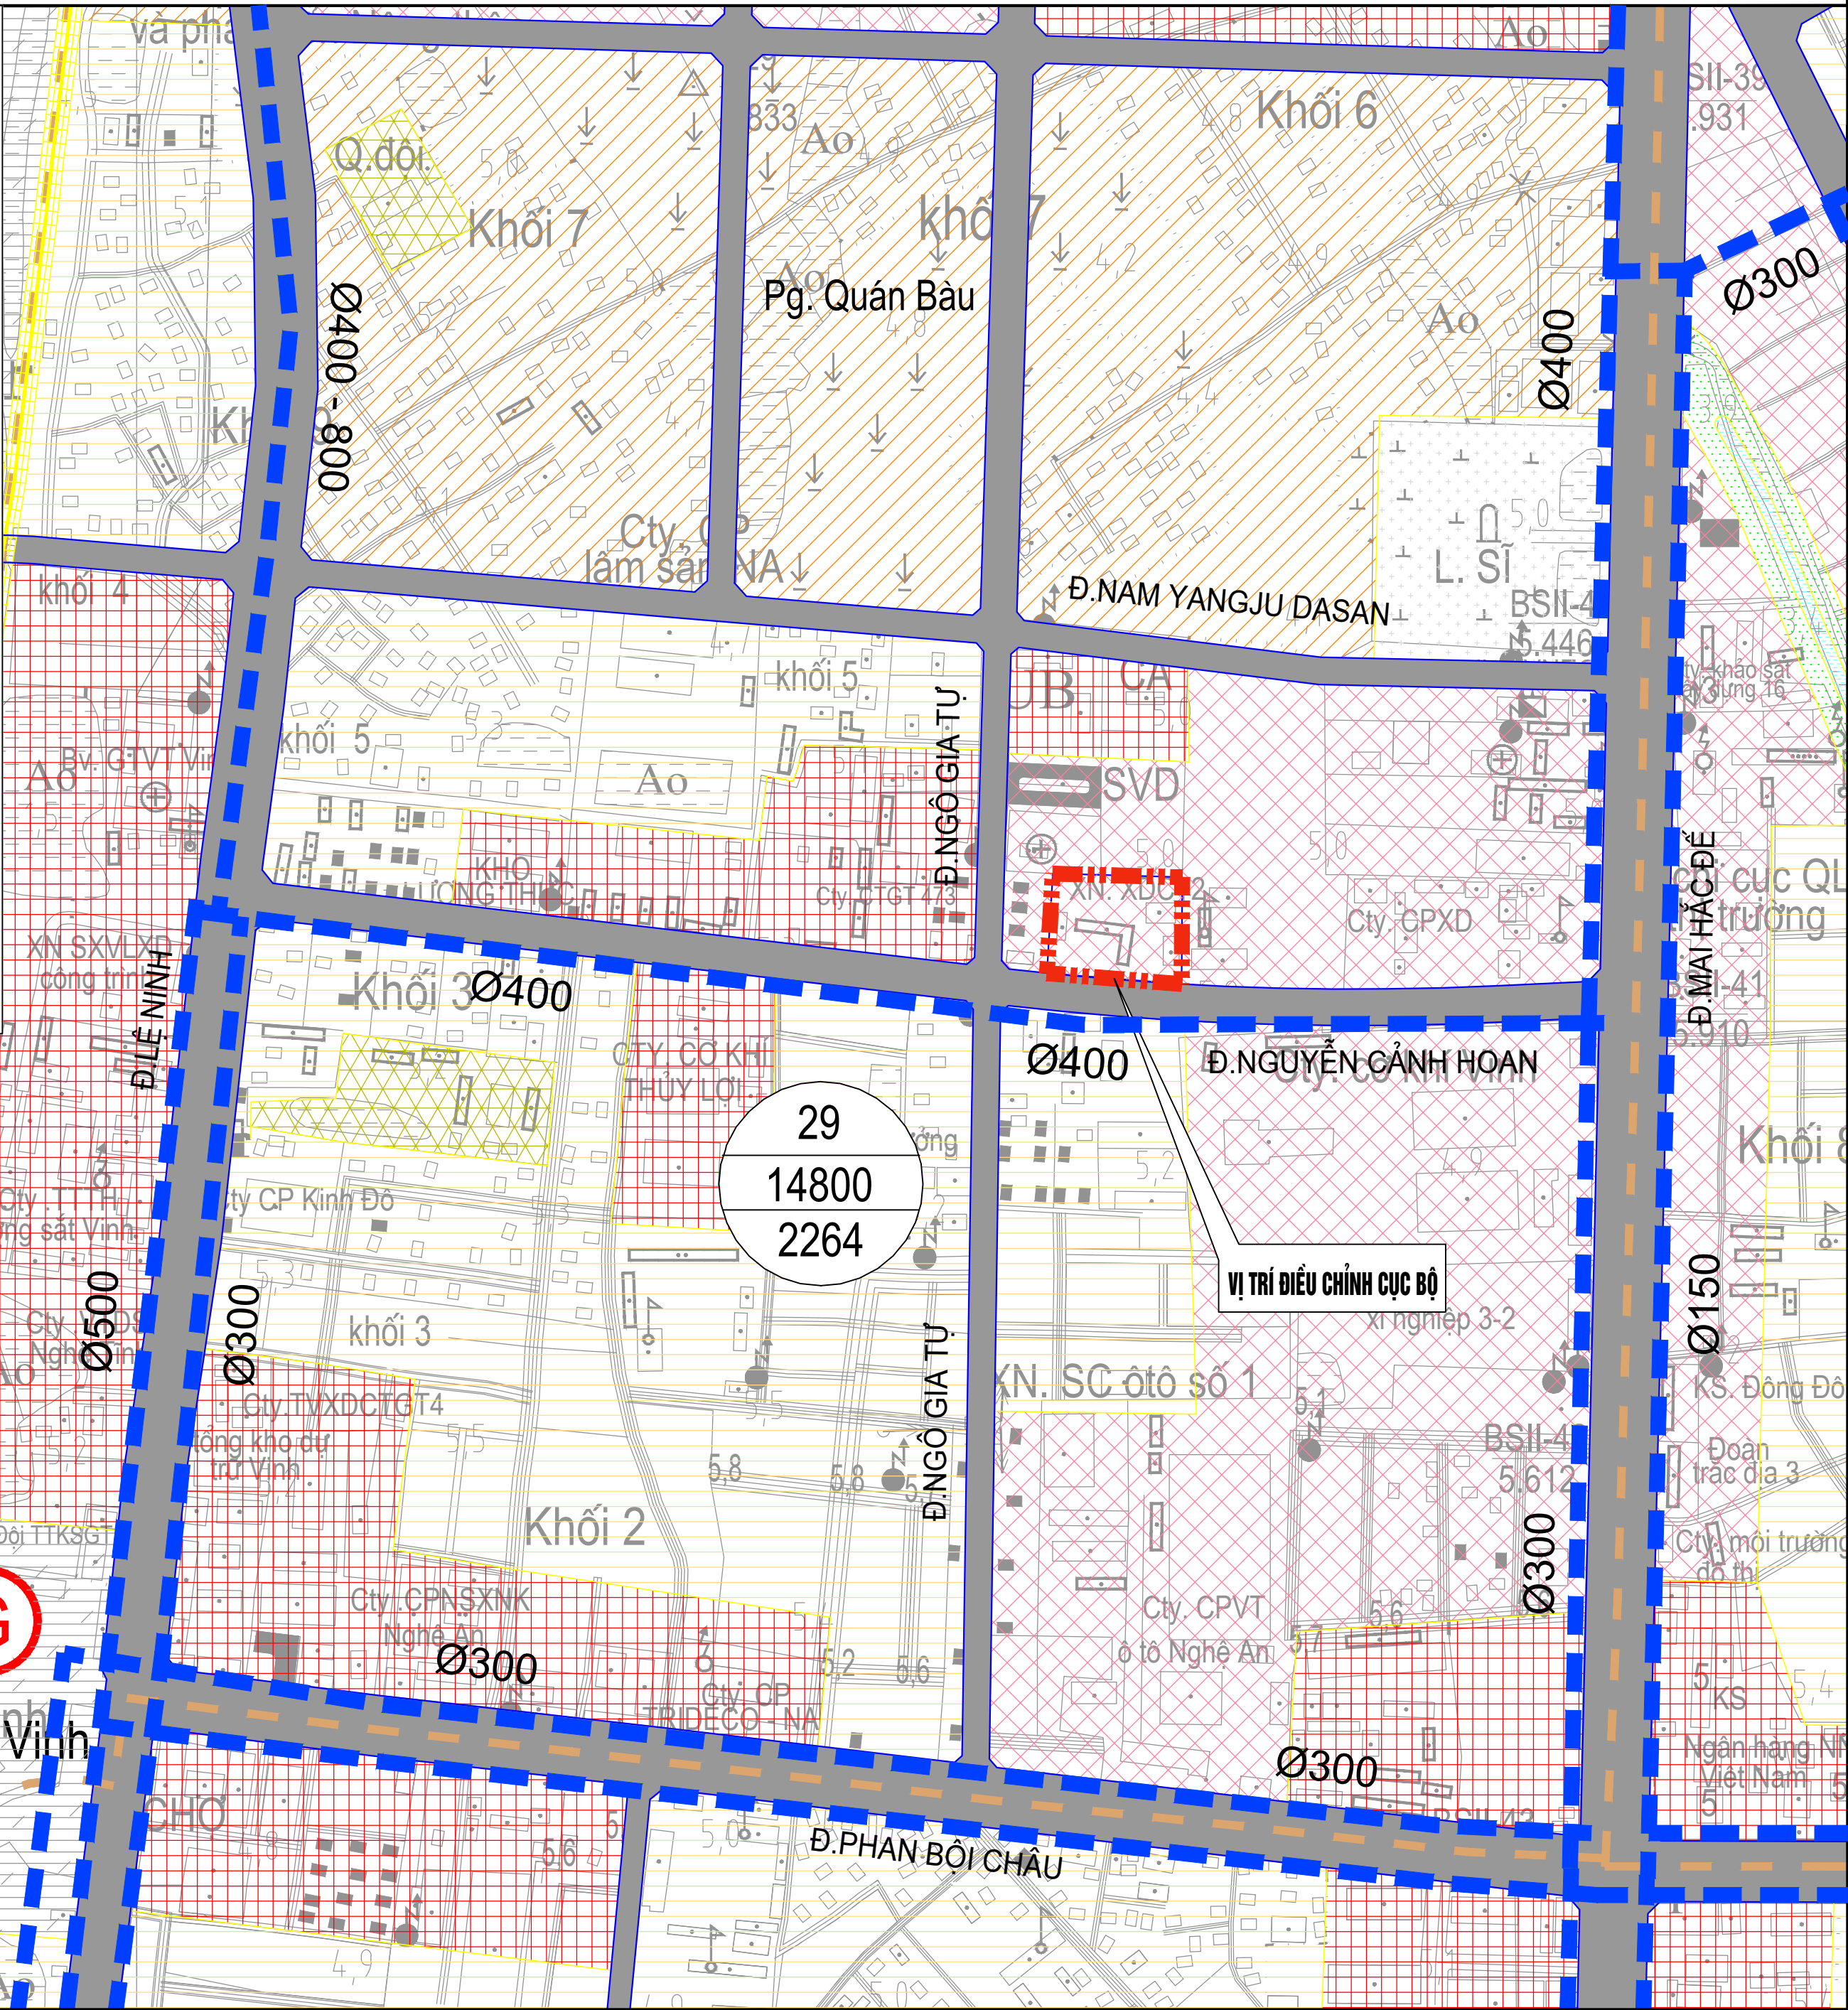

CƠ QUAN PHÊ DUYỆT: CHỦ TỊCH

KÈM THEO QUYẾT ĐỊNH SỐ: / NGÀY THÁNG NĂM 2026  
CƠ QUAN THẨM ĐỊNH: GIÁM ĐỐC  
SỞ XÂY DỰNG NGHỆ AN

KÈM THEO VĂN BẢN THẨM ĐỊNH SỐ: / NGÀY THÁNG NĂM 2026  
CƠ QUAN TỔ CHỨC LẬP QUY HOẠCH: GIÁM ĐỐC  
BAN QUẢN LÝ BẢO TRÌ ĐƯỜNG BỘ NA

KÈM THEO TỜ TRÌNH SỐ: / NGÀY THÁNG NĂM 2026  
CÔNG TRÌNH - ĐỊA ĐIỂM:  
ĐIỀU CHỈNH CỤC BỘ QUY HOẠCH CHUNG THÀNH PHỐ VINH, TỈNH NGHỆ AN ĐẾN NĂM 2030, TẦM NHÌN ĐẾN NĂM 2050

TÊN BẢN VẼ:  
**BẢN ĐỒ ĐIỀU CHỈNH CỤC BỘ ĐỊNH HƯỚNG CẤP NƯỚC**

BẢN VẼ: QH 08	KHỔ GIẤY: A3 (420X297)	TỶ LỆ: 1/10.000	NGÀY: 06/2026
THIẾT KẾ	KS. VŨ VĂN THỊNH		
CHỦ TRÌ	KS. VŨ VĂN THỊNH		
CHỦ NHIỆM	THS.KTS. HỒ MẠNH TUẤN		
TRƯỞNG PHÒNG	THS.KS. NGÔ PHÚ NHỎ		
QL. KỸ THUẬT	THS.KS. NGÔ PHÚ NHỎ		

P. VIỆN TRƯỞNG

THS.KTS. TRẦN HOÀNG

