



ĐIỀU CHỈNH CỤC BỘ QUY HOẠCH CHUNG THÀNH PHỐ VINH, TỈNH NGHỆ AN ĐẾN NĂM 2030, TẦM NHÌN ĐẾN NĂM 2050

BẢN ĐỒ ĐIỀU CHỈNH ĐỊNH HƯỚNG CHUẨN BỊ KỸ THUẬT



TỶ LỆ XÍCH:




THUYẾT MINH ĐIỀU CHỈNH:

- HỆ THỐNG THOÁT NƯỚC MƯA CƠ BẢN GIỮ NGUYÊN THEO QUY HOẠCH ĐƯỢC DUYỆT TẠI QUYẾT ĐỊNH SỐ 52/QĐ-TTĐ NGÀY 14/01/2015 CỦA THỦ TƯỚNG CHÍNH PHỦ
- CAO ĐỘ ĐIỂM NÚT TUẦN THỦ QUY HOẠCH CHUNG VÀ QUY HOẠCH PHÂN KHU

KÝ HIỆU:

- ĐẤT CÔNG CỘNG
- ĐẤT HỖN HỢP
- RANH GIỚI ĐIỀU CHỈNH CỤC BỘ
- HỆ THỐNG MƯƠNG THOÁT NƯỚC

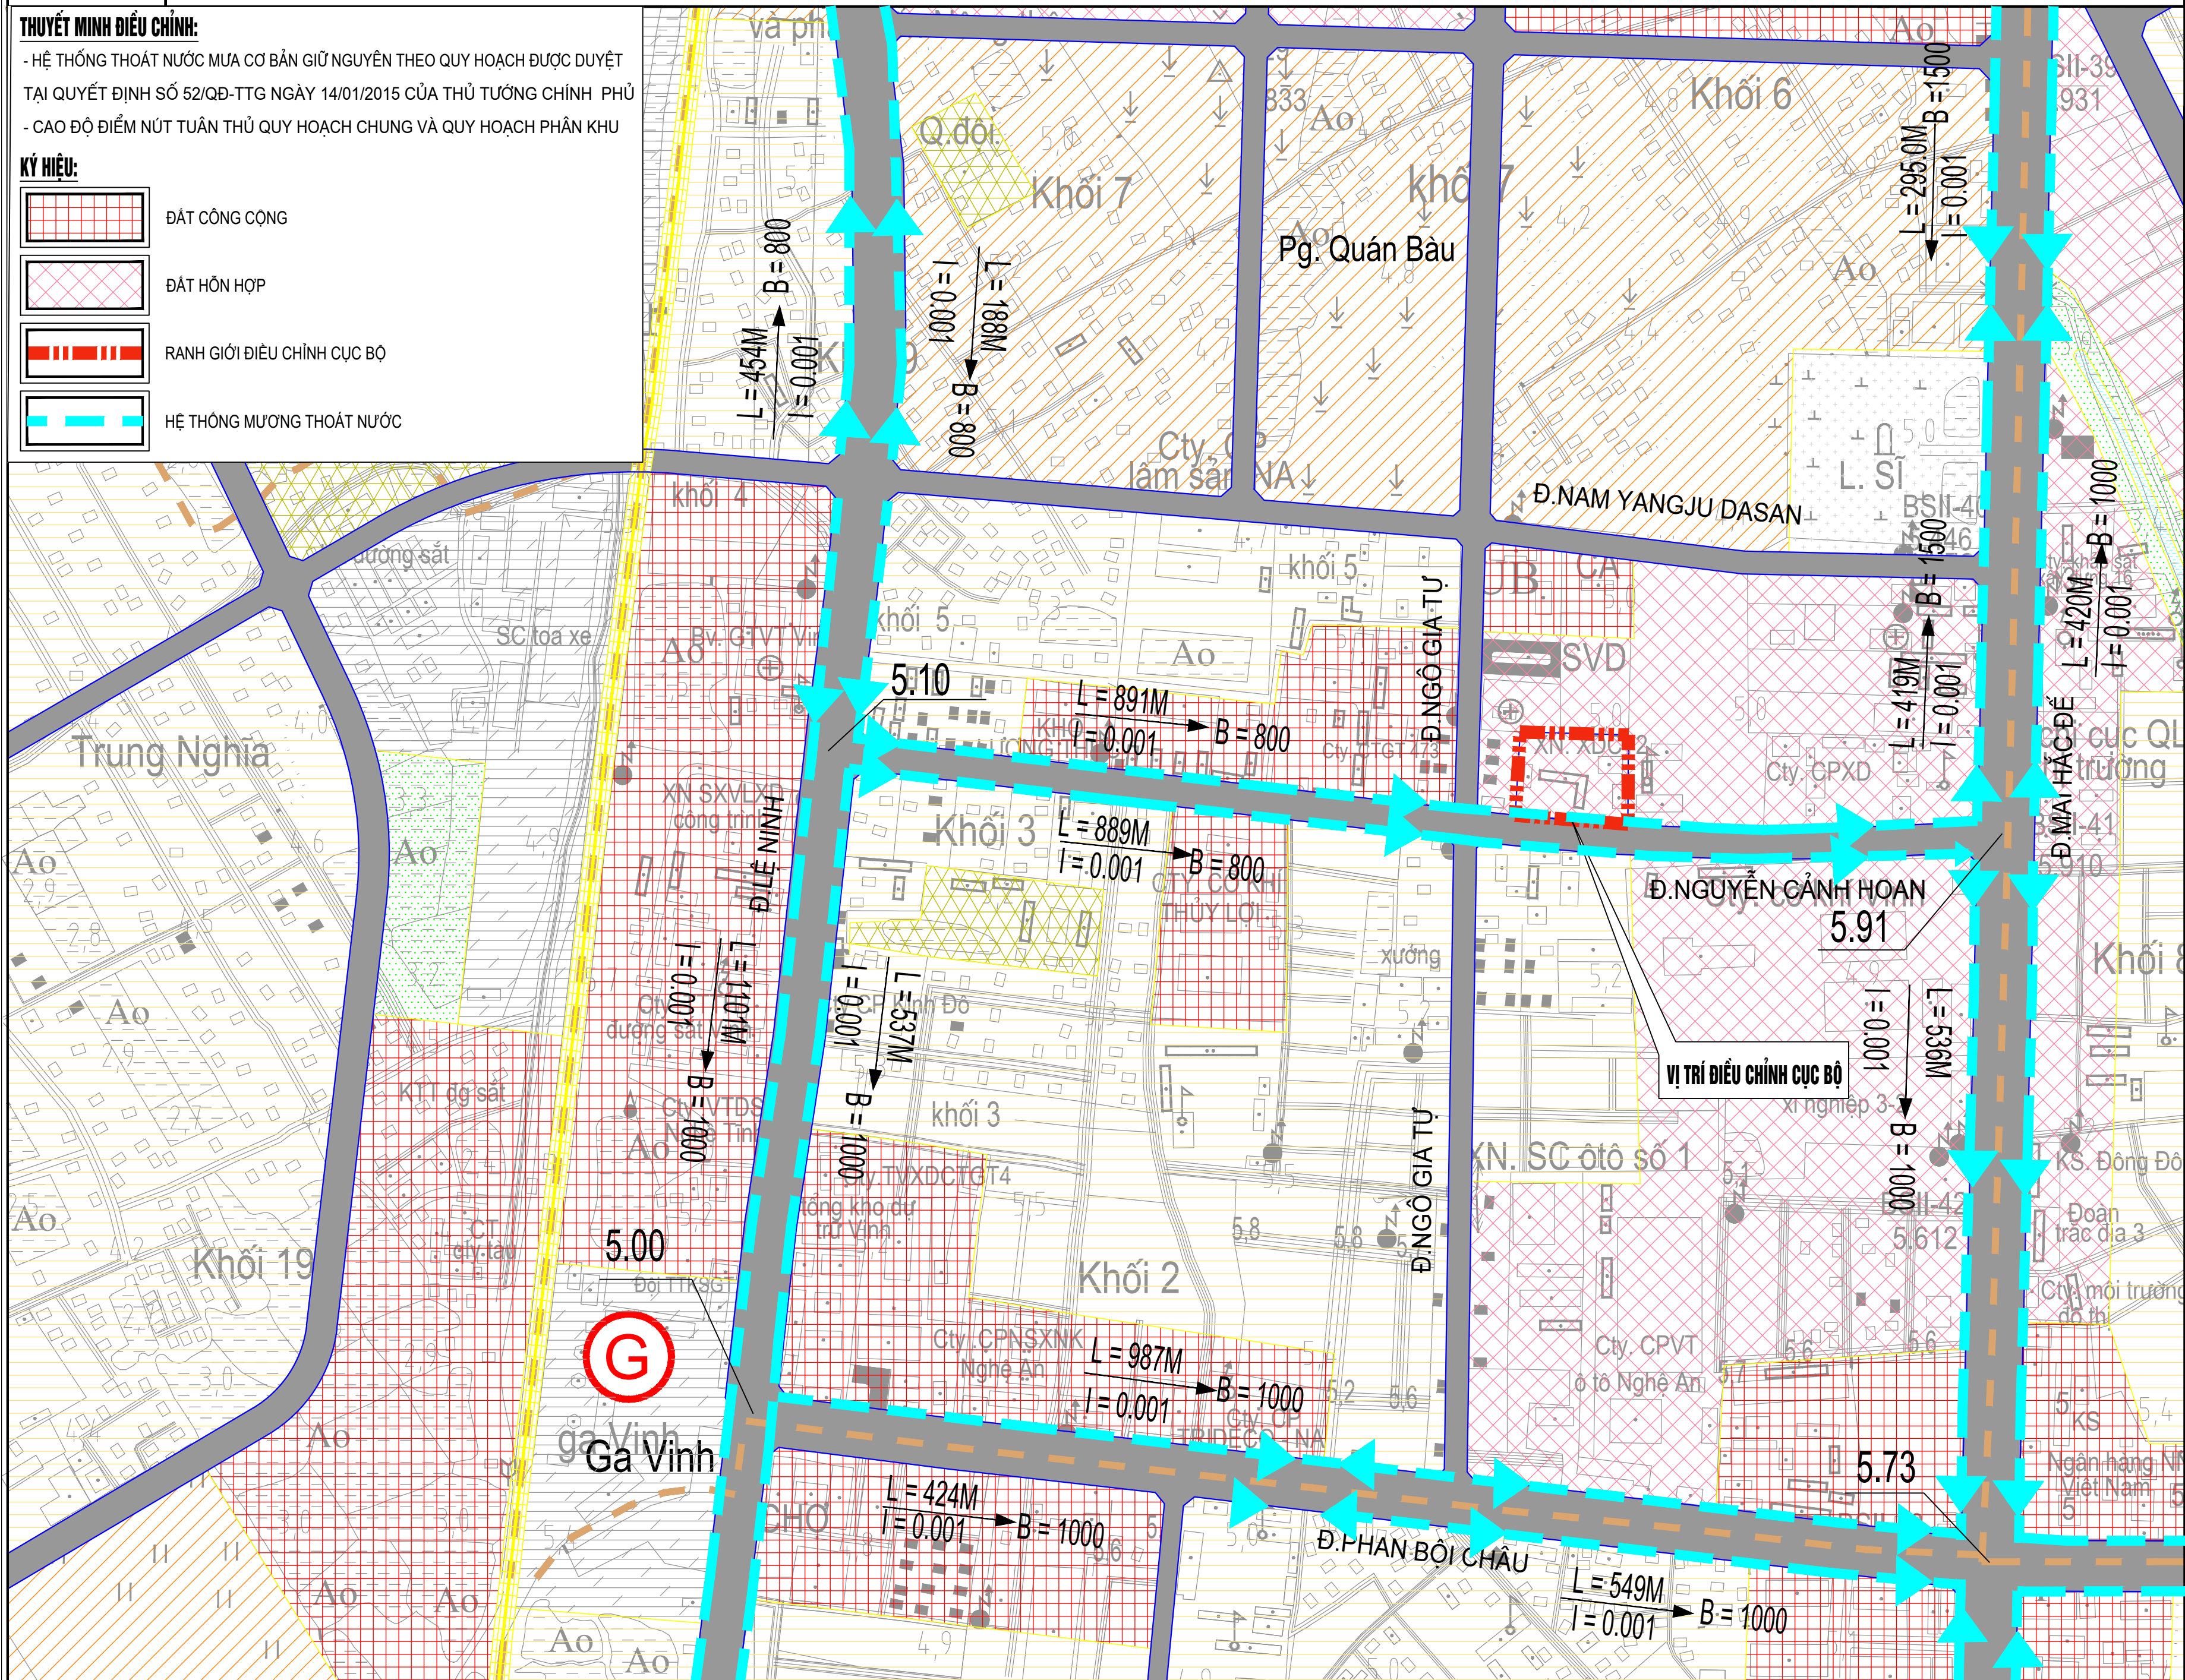

CƠ QUAN PHÊ DUYỆT: CHỦ TỊCH

KÈM THEO QUYẾT ĐỊNH SỐ: / NGÀY THÁNG NĂM 2026

CƠ QUAN THẨM ĐỊNH: GIÁM ĐỐC

SỞ XÂY DỰNG NGHỆ AN

KÈM THEO VĂN BẢN THẨM ĐỊNH SỐ: / NGÀY THÁNG NĂM 2026

CƠ QUAN TỔ CHỨC LẬP QUY HOẠCH: GIÁM ĐỐC

BAN QUẢN LÝ BẢO TRÌ ĐƯỜNG BỘ NA

KÈM THEO TỜ TRÌNH SỐ: / NGÀY THÁNG NĂM 2026

CÔNG TRÌNH - ĐỊA ĐIỂM:

ĐIỀU CHỈNH CỤC BỘ QUY HOẠCH CHUNG THÀNH PHỐ VINH, TỈNH NGHỆ AN ĐẾN NĂM 2030, TẦM NHÌN ĐẾN NĂM 2050

TÊN BẢN VẼ:

BẢN ĐỒ ĐIỀU CHỈNH ĐỊNH HƯỚNG CHUẨN BỊ KỸ THUẬT

BẢN VẼ: QH 09 KHỔ GIẤY: A3 (420X297) TỶ LỆ: 1/10.000 NGÀY: 06/2026

THIẾT KẾ: KS. LÊ ĐỨC PHƯƠNG

CHỦ TRÌ: KS. LÊ ĐỨC PHƯƠNG

CHỦ NHIỆM: THS.KTS. HỒ MẠNH TUẤN

TRƯỞNG PHÒNG: THS.KS. NGÔ PHÚ NHỎ

QL. KỸ THUẬT: THS.KS. NGÔ PHÚ NHỎ

P. VIỆN TRƯỞNG

THS.KTS. TRẦN HOÀNG

VIỆN QUY HOẠCH - KIẾN TRÚC XÂY DỰNG NGHỆ AN
PHÒNG KHOA HỌC KỸ THUẬT

ĐỊA CHỈ: KM 1+500 - ĐƯỜNG V.L. LÊNIN - PHƯỜNG VINH PHÚ - NGHỆ AN. TEL: 038.3522733, FAX: 038.3522728