



ĐIỀU CHỈNH CỤC BỘ QUY HOẠCH CHUNG THÀNH PHỐ VINH, TỈNH NGHỆ AN ĐẾN NĂM 2030, TẦM NHÌN ĐẾN NĂM 2050

**BẢN ĐỒ ĐIỀU CHỈNH CỤC BỘ ĐỊNH HƯỚNG CẤP ĐIỆN VÀ CHIẾU SÁNG ĐÔ THỊ**




TỶ LỆ XÍCH:  
0 M 100 M 200 M 500 M

**THUYẾT MINH ĐIỀU CHỈNH:**

- HỆ THỐNG CẤP ĐIỆN CƠ BẢN GIỮ NGUYÊN THEO QUY HOẠCH ĐƯỢC DUYỆT TẠI QUYẾT ĐỊNH SỐ 52/QĐ-TTG NGÀY 14/01/2015 CỦA THỦ TƯỚNG CHÍNH PHỦ
- DÂN SỐ DỰ KIẾN TĂNG SAU KHI ĐIỀU CHỈNH CỤC BỘ KHOẢNG: 3.700 NGƯỜI
- ĐIỀU CHỈNH CÔNG SUẤT THIẾT KẾ CHO KHU VỰC (29- DÂN CƯ) TỪ 7.770KW (TRƯỚC ĐIỀU CHỈNH) LÊN 10.360KW (SAU ĐIỀU CHỈNH).

**KÝ HIỆU:**

- ĐẤT CÔNG CỘNG
- ĐẤT HỖN HỢP
- RANH GIỚI ĐIỀU CHỈNH CỤC BỘ
- HỆ THỐNG CẤP NGÀM 22KV QUY HOẠCH

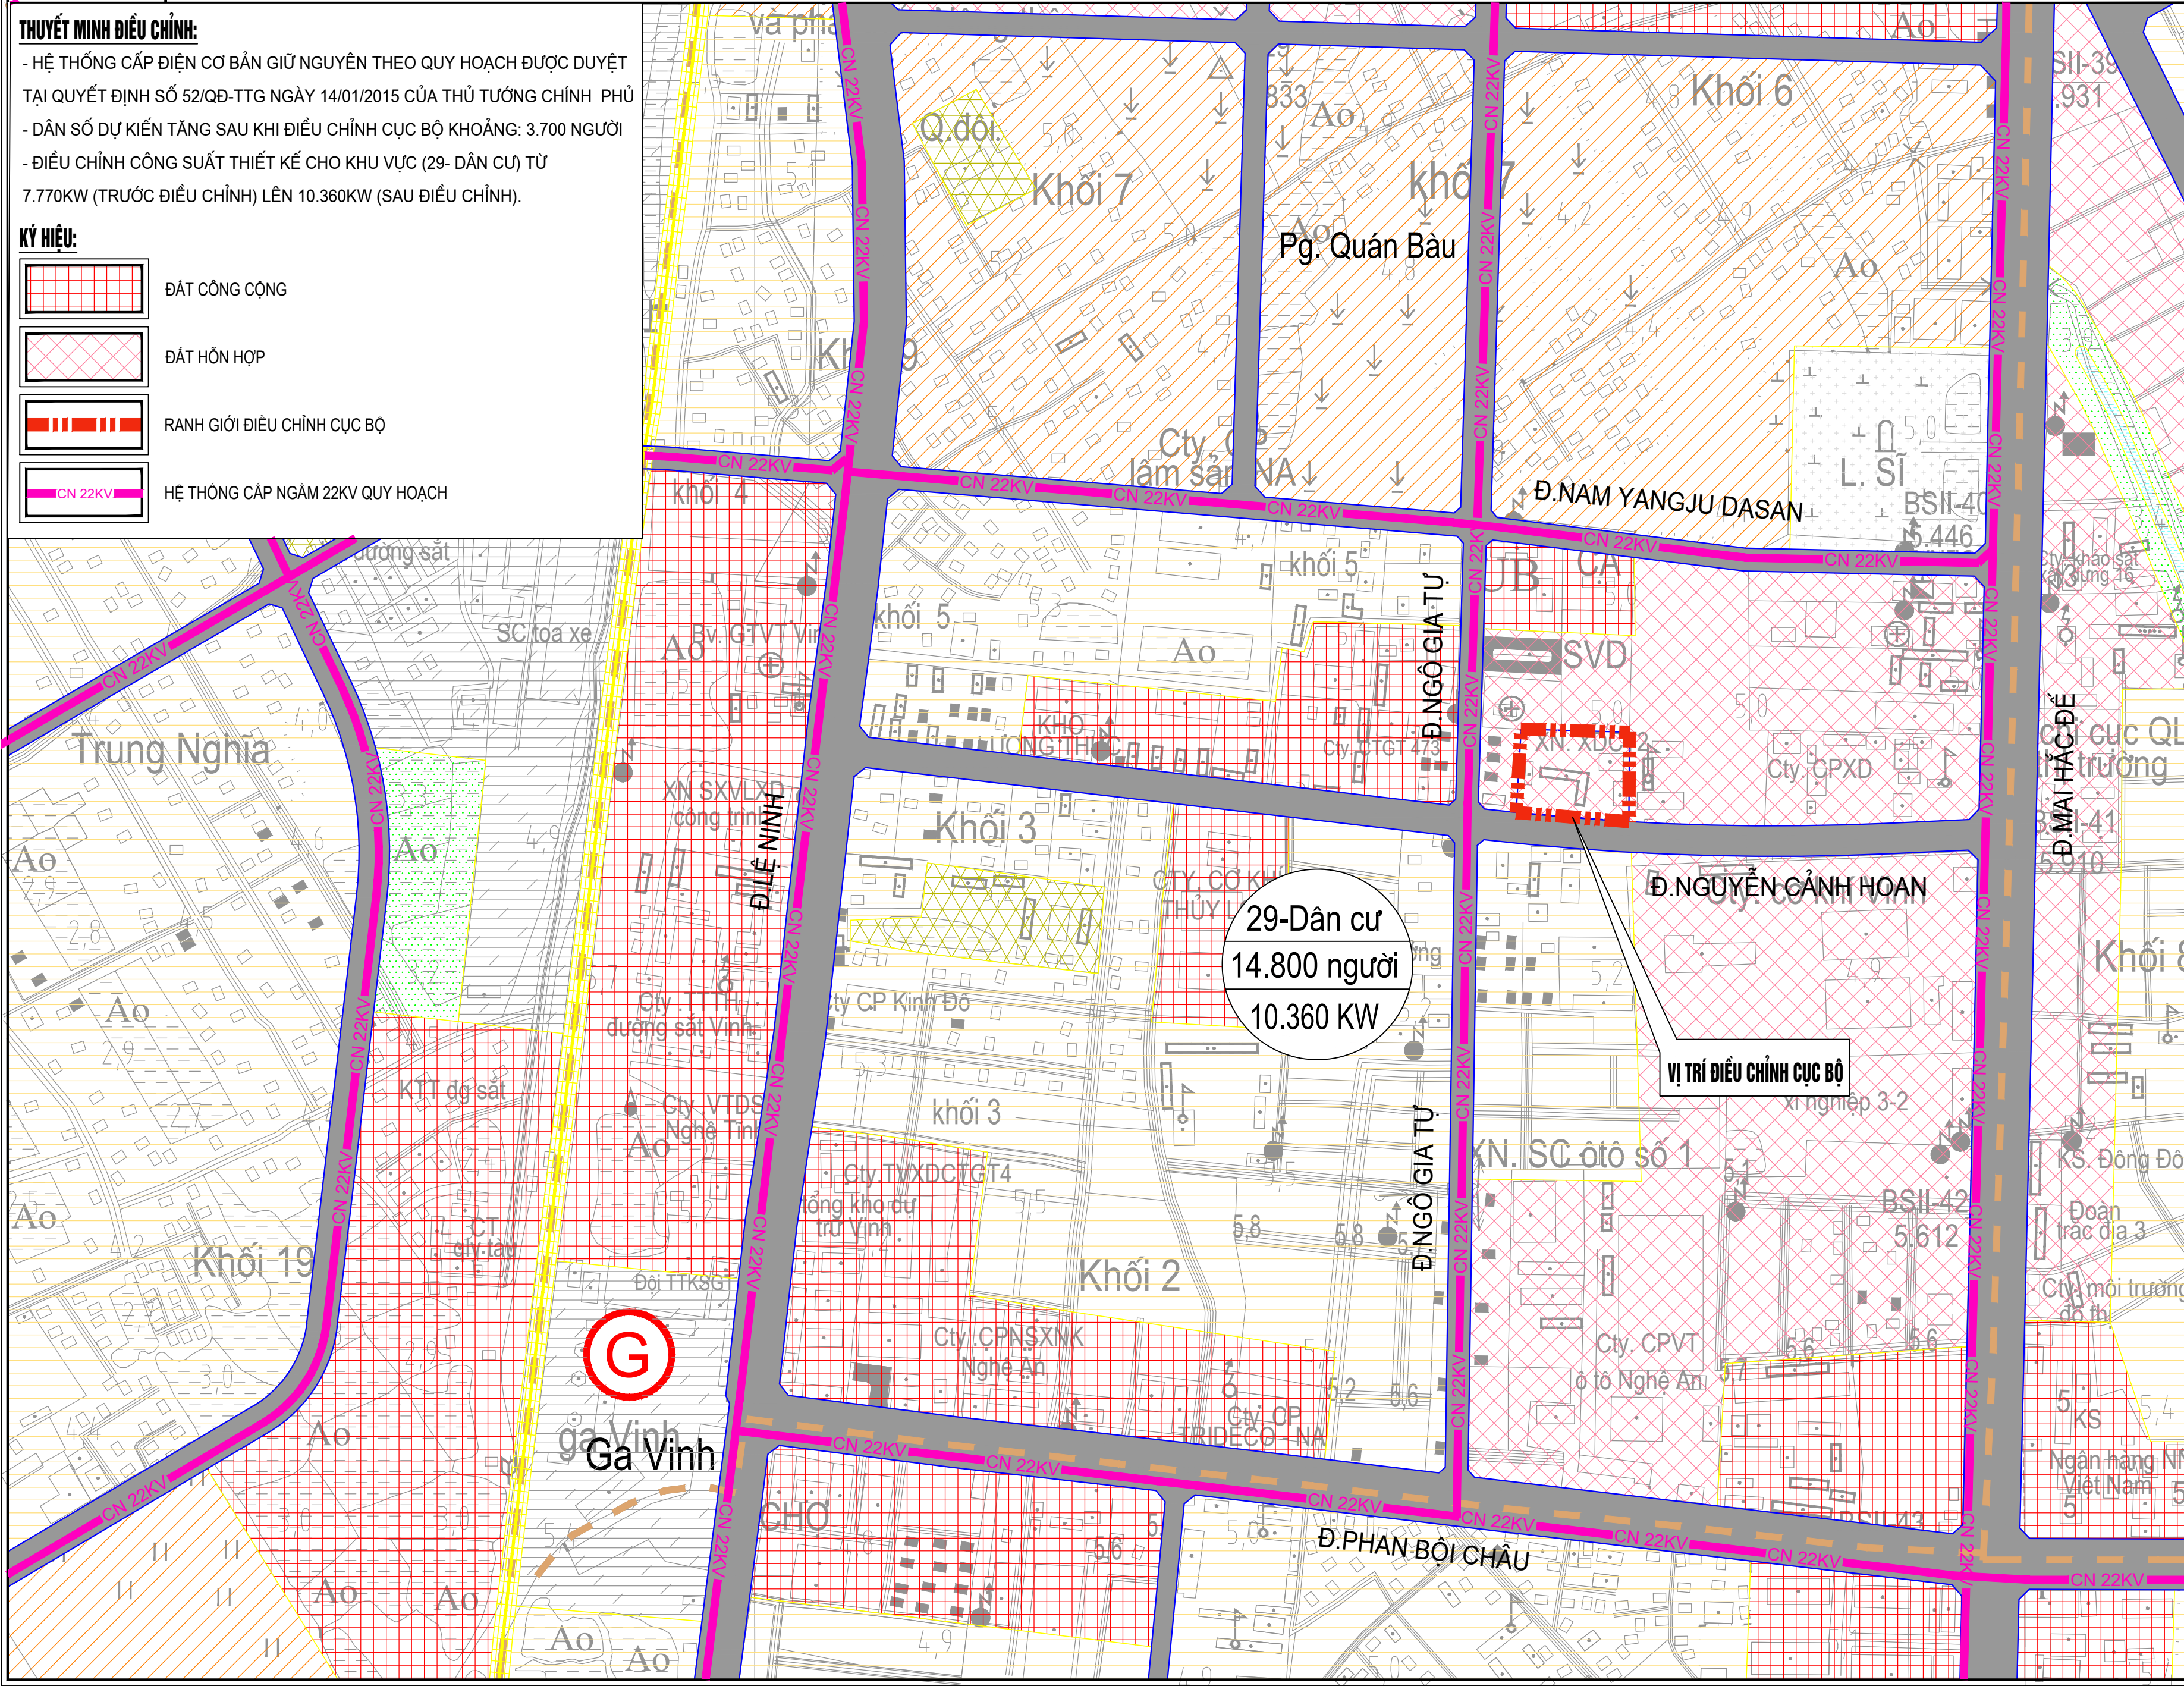

CƠ QUAN PHÊ DUYỆT: **UBND TỈNH NGHỆ AN** CHỦ TỊCH

KÈM THEO QUYẾT ĐỊNH SỐ: / NGÀY THÁNG NĂM 2026  
CƠ QUAN THẨM ĐỊNH: **SỞ XÂY DỰNG NGHỆ AN** GIÁM ĐỐC

KÈM THEO VĂN BẢN THẨM ĐỊNH SỐ: / NGÀY THÁNG NĂM 2026  
CƠ QUAN TỔ CHỨC LẬP QUY HOẠCH: **BAN QUẢN LÝ BẢO TRÌ ĐƯỜNG BỘ NA** GIÁM ĐỐC

KÈM THEO TỜ TRÌNH SỐ: / NGÀY THÁNG NĂM 2026  
CÔNG TRÌNH - ĐỊA ĐIỂM:  
**ĐIỀU CHỈNH CỤC BỘ QUY HOẠCH CHUNG THÀNH PHỐ VINH, TỈNH NGHỆ AN ĐẾN NĂM 2030, TẦM NHÌN ĐẾN NĂM 2050**

TÊN BẢN VẼ:  
**BẢN ĐỒ ĐIỀU CHỈNH CỤC BỘ ĐỊNH HƯỚNG CẤP ĐIỆN VÀ CHIẾU SÁNG ĐÔ THỊ**

BẢN VẼ: QH 06	KHỔ GIẤY: A3 (420X297)	TỶ LỆ: 1 / 10.000	NGÀY: 06/2026
THIẾT KẾ	KS. CAO VĂN LƯƠNG		
CHỦ TRÌ	KS. CAO VĂN LƯƠNG		
CHỦ NHIỆM	THS.KTS. HỒ MẠNH TUẤN		
TRƯỞNG PHÒNG	THS.KS. NGÔ PHÚ NHỎ		
QL. KỸ THUẬT	THS.KS. NGÔ PHÚ NHỎ		

P. VIỆN TRƯỞNG

THS.KTS. TRẦN HOÀNG



VIỆN QUY HOẠCH - KIẾN TRÚC XÂY DỰNG NGHỆ AN  
PHÒNG KHOA HỌC KỸ THUẬT  
ĐỊA CHỈ: KM 1+500 - ĐƯỜNG VI. LÊNIN - PHƯỜNG VINH PHÚ - NGHỆ AN. TEL: 038.3522733, FAX: 038.3522728