

ĐIỀU CHỈNH CỤC BỘ QUY HOẠCH CHUNG THÀNH PHỐ VINH, TỈNH NGHỆ AN
ĐẾN NĂM 2030, TẦM NHÌN ĐẾN NĂM 2050

BẢN ĐỒ QUY HOẠCH ĐỊNH HƯỚNG CẤP NƯỚC

BẢN ĐỒ BẢN ĐỒ QUY HOẠCH ĐỊNH HƯỚNG CẤP NƯỚC (ĐƯỢC PHÊ DUYỆT)

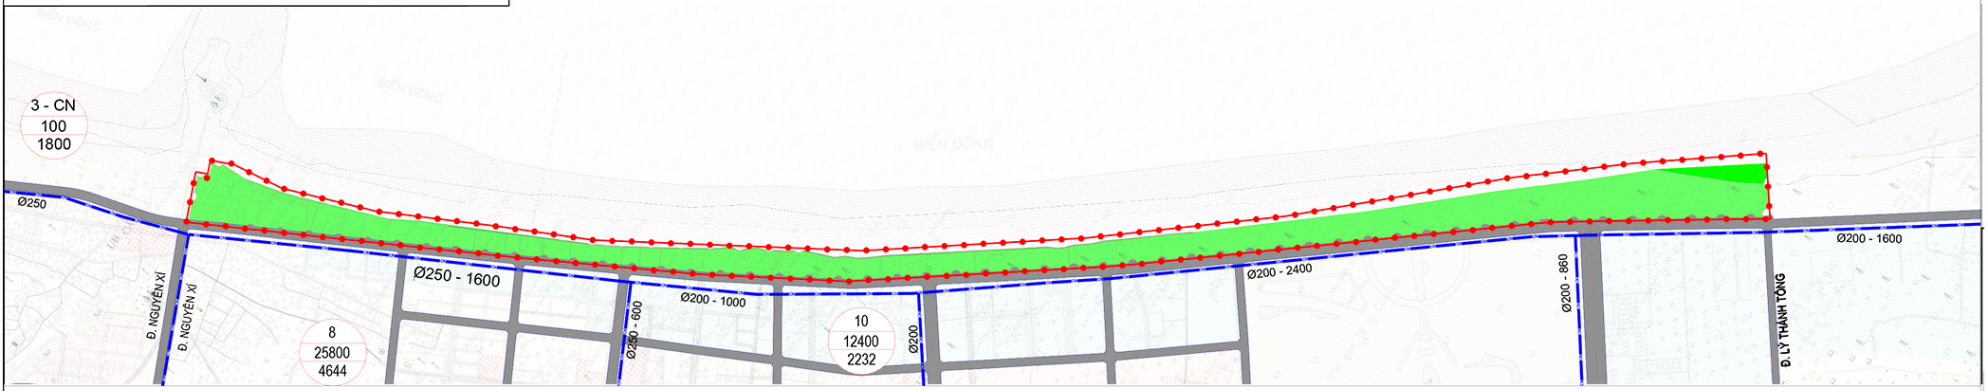

BẢN ĐỒ QUY HOẠCH ĐỊNH HƯỚNG CẤP NƯỚC (ĐIỀU CHỈNH)

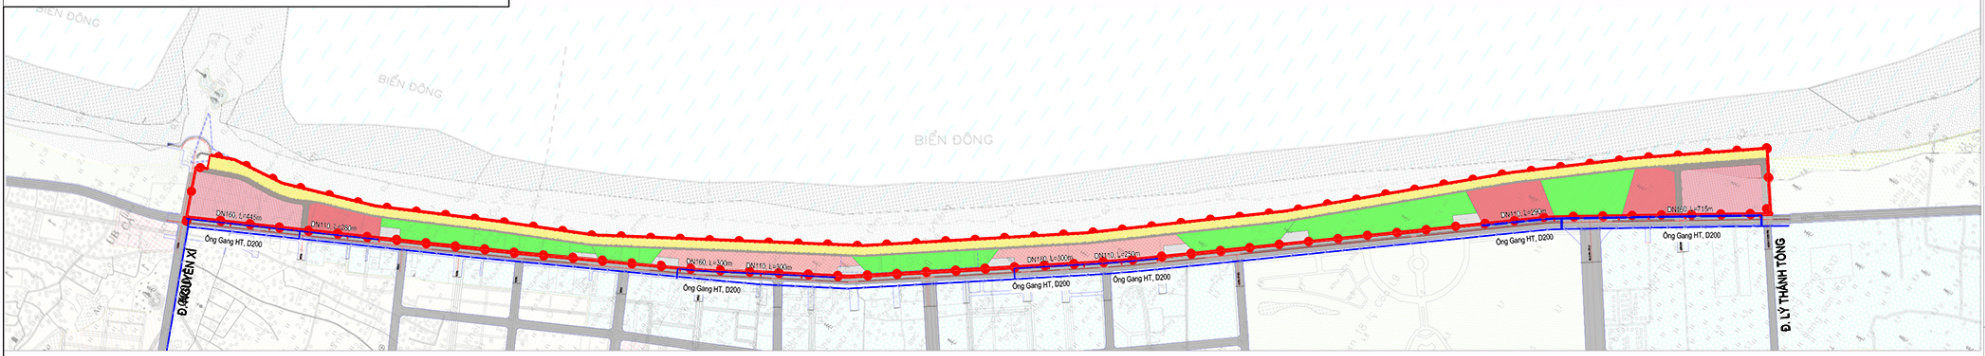

I. CĂN CỨ LẬP QUY HOẠCH:

- QUYẾT ĐỊNH SỐ 52/QĐ-TTG NGÀY 14/01/2015 CỦA THỦ TƯỚNG CHÍNH PHỦ VỀ VIỆC PHÊ DUYỆT QUY HOẠCH CHUNG THÀNH PHỐ VINH, TỈNH NGHỆ AN ĐẾN NĂM 2030, TẦM NHÌN ĐẾN NĂM 2050;
- CÔNG VĂN SỐ ...../UBND-CN NGÀY .../...../2026 CỦA UBND TỈNH VỀ VIỆC ĐỒNG Ý CHỦ TRƯƠNG LẬP ĐIỀU CHỈNH CỤC BỘ QUY HOẠCH CHUNG THÀNH PHỐ VINH, TỈNH NGHỆ AN ĐẾN NĂM 2030, TẦM NHÌN ĐẾN NĂM 2050.

II. VỊ TRÍ, DIỆN TÍCH KHU ĐẤT QUY HOẠCH:

- VỊ TRÍ: KHU ĐẤT NẰM PHÍA ĐÔNG ĐƯỜNG MÌNH MINH, PHƯỜNG CỬA LÒ, TỈNH NGHỆ AN VÀ CÓ VỊ TRÍ NHƯ SAU:
  + PHÍA TÂY BẮC GIÁP: ĐƯỜNG NGUYỄN XÍ KÉO DÀI VÀ KHU DU LỊCH ĐẢO LAN CHÂU;
  + PHÍA ĐÔNG NAM GIÁP: KHU VUI CHƠI GIẢI TRÍ CỬA HỘI;
  + PHÍA ĐÔNG BẮC GIÁP: BIỂN ĐÔNG;
  + PHÍA TÂY NAM GIÁP: ĐƯỜNG BÌNH MINH
- DIỆN TÍCH KHU ĐẤT: KHOẢNG 76,16HA

THUYẾT MINH ĐIỀU CHỈNH:

- NGUỒN NƯỚC GIỮ NGUYÊN THEO MẠNG CẤP TẠI QUY HOẠCH CHUNG THÀNH PHỐ VINH ĐƯỢC PHÊ DUYỆT. THÔNG QUA ĐƯỜNG ỐNG D200 TRÊN VỈA HÈ PHÍA TÂY ĐƯỜNG BÌNH MINH;
- TỔNG NHU CẦU CẤP NƯỚC KHOẢNG 3.000M3/NG.Đ;
- HỆ THỐNG CẤP NƯỚC CHUNG CHO SINH HOẠT VÀ PHÒNG CHÁY CHỮA CHÁY.

KÝ HIỆU:

- RANH GIỚI ĐIỀU CHỈNH CỤC BỘ
- CN — ĐƯỜNG ỐNG CẤP NƯỚC
- DÂN SỐ (NGƯỜI) 18 / 14200 / 3834 — KÝ HIỆU LÔ ĐẤT / LƯU LƯỢNG (M3)

TỶ LỆ: 1/10.000
0(m) 200 500
100 250

CƠ QUAN TỔ CHỨC LẬP QUY HOẠCH:
BAN QUẢN LÝ BẢO TRÌ ĐƯỜNG BỘ NGHỆ AN
GIÁM ĐỐC

KÈM THEO TỜ TRÌNH SỐ: / NGÀY THÁNG NĂM 2026

CÔNG TRÌNH - ĐỊA ĐIỂM:
ĐIỀU CHỈNH CỤC BỘ QUY HOẠCH CHUNG THÀNH PHỐ VINH, TỈNH NGHỆ AN ĐẾN NĂM 2030, TẦM NHÌN ĐẾN NĂM 2050

TÊN BẢN VẼ:
BẢN ĐỒ QUY HOẠCH ĐỊNH HƯỚNG CẤP NƯỚC

BẢN VẼ: QH 08	KHỔ GIẤY: A1	TỶ LỆ: 1 / 10.000	NGÀY : 09/2026
THIẾT KẾ	KS. VÕ VĂN THỊNH		
CHỦ TRÌ	KS. VÕ VĂN THỊNH		
CHỦ NHIỆM	THS.KTS. NGUYỄN THANH TUẤN		
P.TRƯỞNG PHÒNG	THS.KS. NGÔ PHÚ NHO		
QL. KỸ THUẬT	THS.KS. NGÔ PHÚ NHO		

P. VIỆN TRƯỞNG
THS.KTS. TRẦN HOÀNG

VIỆN QUY HOẠCH - KIẾN TRÚC XÂY DỰNG NGHỆ AN
PHÒNG KHOA HỌC KỸ THUẬT